

Gunstig gelegen 2/1 kap met garage



HOORN | Robert Stolzhoof 294




Van't Riet
De-Makelaar

Gildestraat 1, Heerhugowaard | 072-5766366
Lepelaar 6, Hoorn | 0229-235356
info@vanhetrietmakelaars.nl



funda

Kenmerken & specificaties

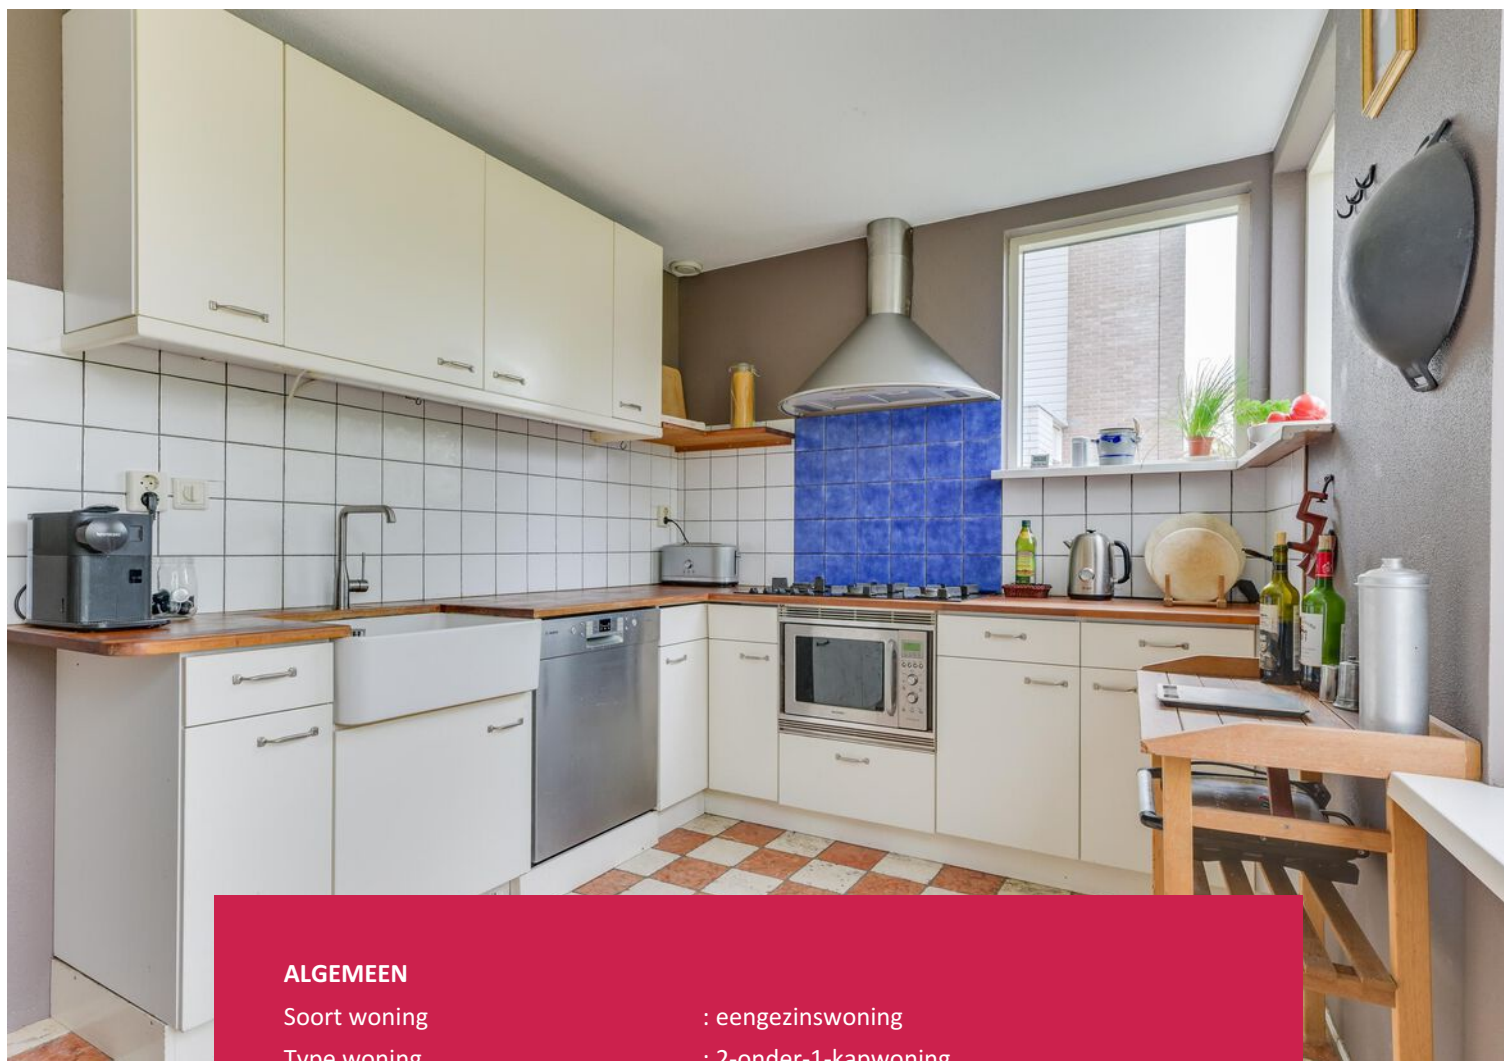

ALGEMEEN

Soort woning	: eengezinswoning
Type woning	: 2-onder-1-kapwoning
Bouwjaar	: 1997

WONING

Aantal kamers	: 5
Inhoud woning	: 459 m ³
Perceeloppervlakte	: 166 m ²
Gebruiksoppervlakte woonfunctie	: 135 m ²

KADASTRALE GEGEVENS

Gemeente : Hoorn
Sectie : K
Nummer : 5294

INSTALLATIES & ISOLATIE

Verwarming : hete lucht verwarming, elektrische verwarming
Isolatie : dakisolatie, vloerisolatie, dubbel glas
Energie label : B

EXTRA INFORMATIE

Aanvaarding :

TUIN & GARAGE

Ligging : in woonwijk
Tuin : achtertuin, voortuin
Garage : vrijstaand steen
Parkeergelegenheden : openbaar parkeren



Omschrijving

Robert Stolzhoof 294, 1628 XA Hoorn

Bent u op zoek naar een fijne en praktisch ingedeelde 2-onder-1-kapwoning in een rustige en geliefde woonwijk van Hoorn? Dan is deze woning aan de Robert Stolzhoof 294 zeker een bezichtiging waard. De woning is gelegen in een prettige en kindvriendelijke omgeving, met alle voorzieningen binnen handbereik. Een ideale plek voor wie comfortabel en rustig wil wonen.

INDELING

Begane grond

Entree, hal met meterkast, trapopgang en een betegeld toilet met fonteintje. Vanuit de hal bereikt u de woonkamer. De begane grond is voorzien van een houten vloer, wat zorgt voor een warme en sfeervolle uitstraling. De keuken bevindt zich aan de voorzijde van de woning en is uitgerust met diverse inbouwapparatuur. Aan de achterzijde is de woonkamer gesitueerd, waar je geniet van extra lichtinval dankzij het zijraam. Via de schuifpui heb je direct toegang tot de achtertuin. Je hebt aan de voorzijde van de woning ook nog een extra stukje tuin, met een gezellig groen haagje als afscheiding

Eerste verdieping

Overloop met toegang tot drie goed bemeten slaapkamers en de badkamer. De badkamer is voorzien van een douche, toilet en wastafel. Alle slaapkamers beschikken over houten kozijnen met dubbel glas.

Tweede verdieping

Voorzolder met praktische kastruimte waarin de wasmachine en droger zijn opgesteld. Hier bevindt zich tevens de elektrische boiler (150 liter) en de heteluchtverwarming (bouwjaar woning). Daarnaast is op deze verdieping een ruime vierde slaapkamer gerealiseerd, voorzien van een dakraam.

Tuin en garage

De achtertuin is gelegen op het oosten en volledig betegeld, waardoor deze onderhoudsvriendelijk is. De tuin biedt voldoende privacy en is tevens bereikbaar via de zijkant van de woning. Aangrenzend bevindt zich de garage van circa 18 m², ideaal voor opslag of het stallen van fietsen en gereedschap.

BIJZONDERHEDEN

- Bouwjaar 1997
- Energie label B
- Houtskeletbouw
- Vier slaapkamers
- Garage circa 18 m²
- Achtertuin op het oosten
- Kozijnen verdienen aandacht

De woning is gelegen in de geliefde en groene woonwijk Kersenboogerd. Dit is een ideale locatie voor starters en gezinnen. Op loopafstand bevindt zich een supermarkt en op korte afstand liggen winkelcentrum De Kersenboogerd, diverse basisscholen en middelbare scholen, speeltuinen en sportvoorzieningen zoals voetbal, tennis en fitness. Het NS-station Kersenboogerd ligt op fietsafstand en biedt goede verbindingen richting Hoorn, Enkhuizen en Amsterdam. De historische binnenstad van Hoorn is binnen enkele minuten bereikbaar en dankzij de nabijheid van de A7 ben je met de auto binnen circa 30 minuten in Amsterdam. Benieuwd naar deze woning? Neem dan snel contact op voor een bezichtiging en ontdek zelf de mogelijkheden van Robert Stolzhoof 294 in Hoorn!













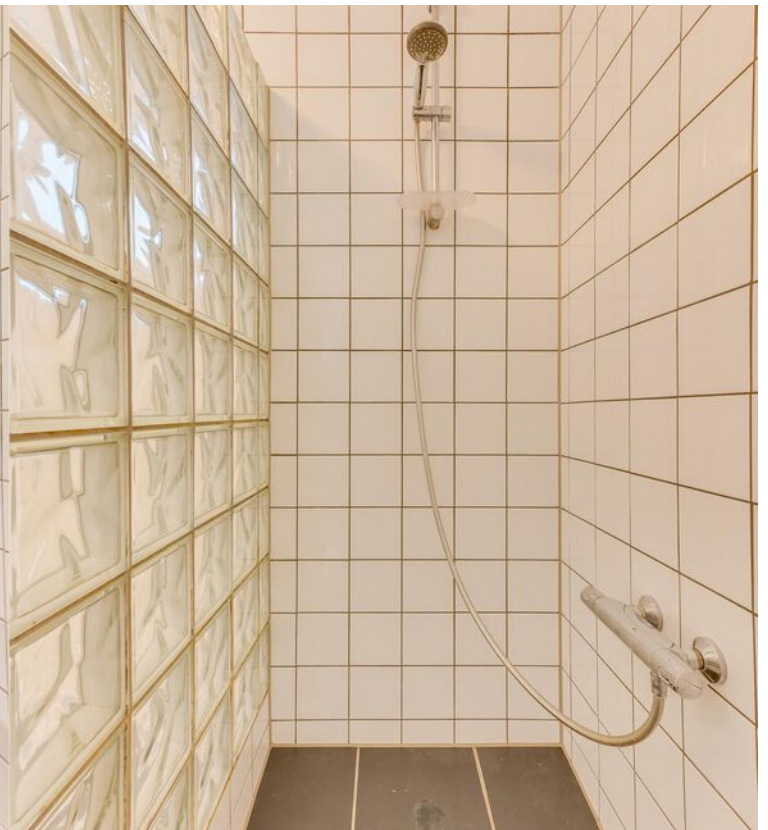



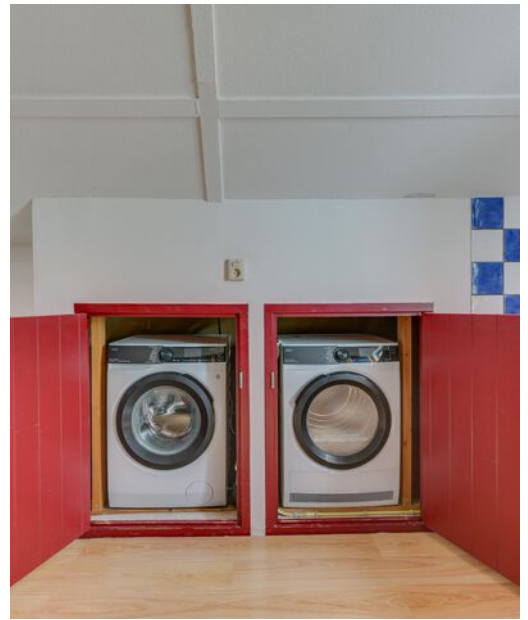







Plattegrond


Robert Stolzhoof 294 - Hoorn
Begane Grond



De plattegronden zijn geproduceerd voor promotionele doeleinden en ter indicatie.
Aan de plattegronden kunnen geen rechten worden ontleend
© www.objectenco.nl

Plattegrond


Robert Stolzhoof 294 - Hoorn
Eerste Verdieping

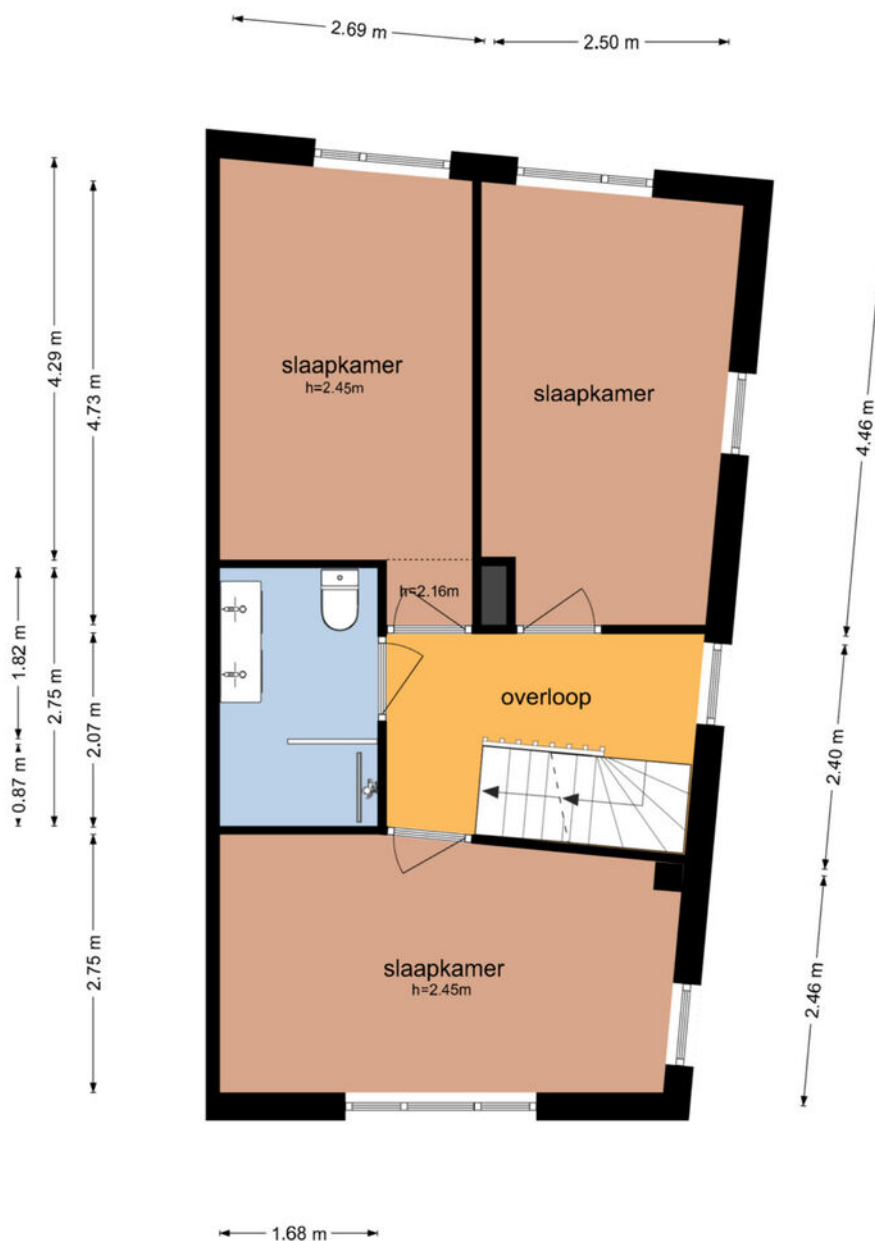

De plattegronden zijn geproduceerd voor promotionele doeleinden en ter indicatie.
Aan de plattegronden kunnen geen rechten worden ontleend
© www.objectenco.nl

Plattegrond


Robert Stolzhoof 294 - Hoorn Tweede Verdieping

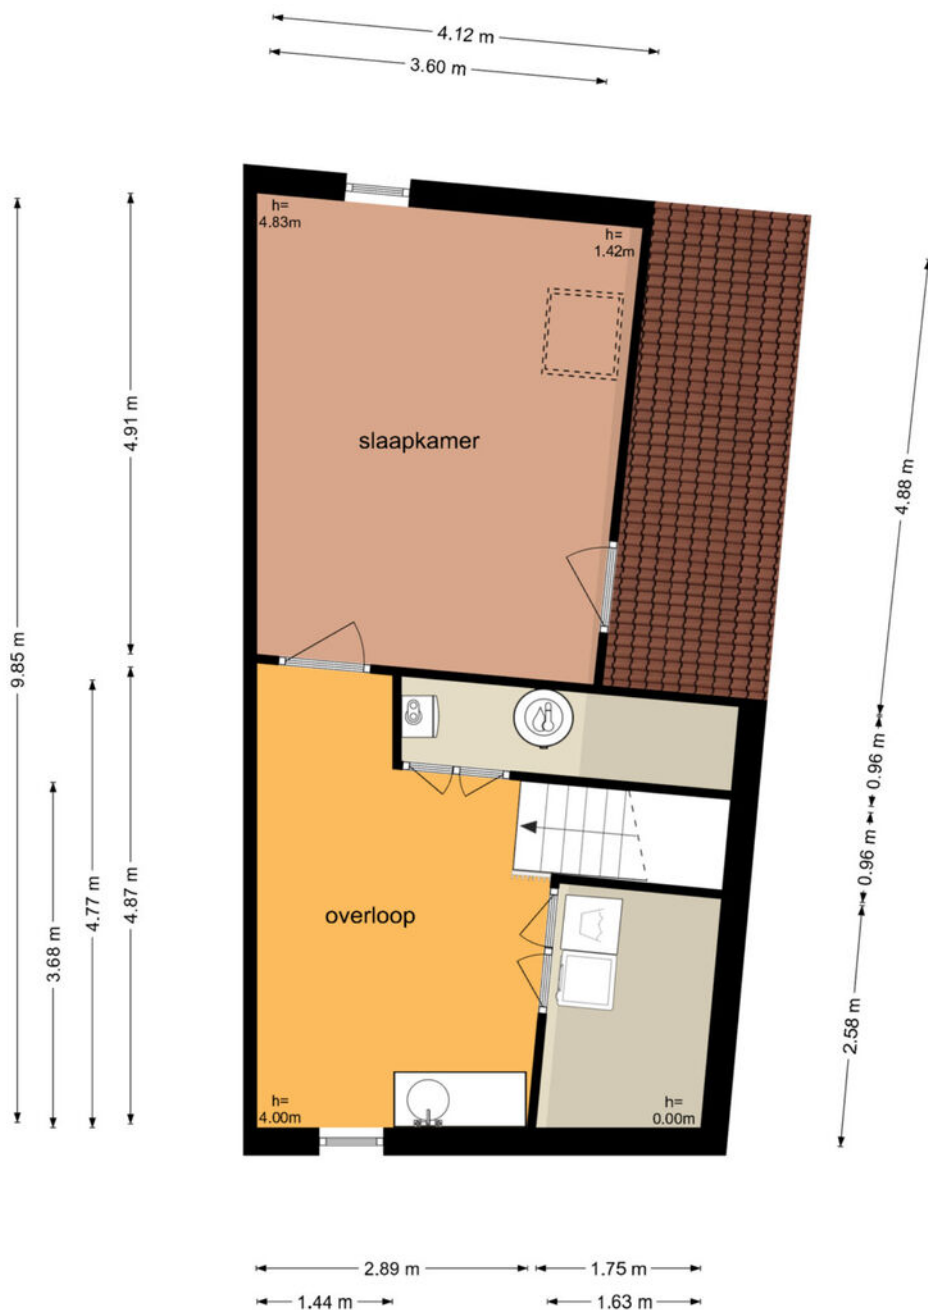

De plattegronden zijn geproduceerd voor promotionele doeleinden en ter indicatie.
Aan de plattegronden kunnen geen rechten worden ontleend
© www.objectenco.nl

Plattegrond


Robert Stolzstof 294 - Hoorn
Garage

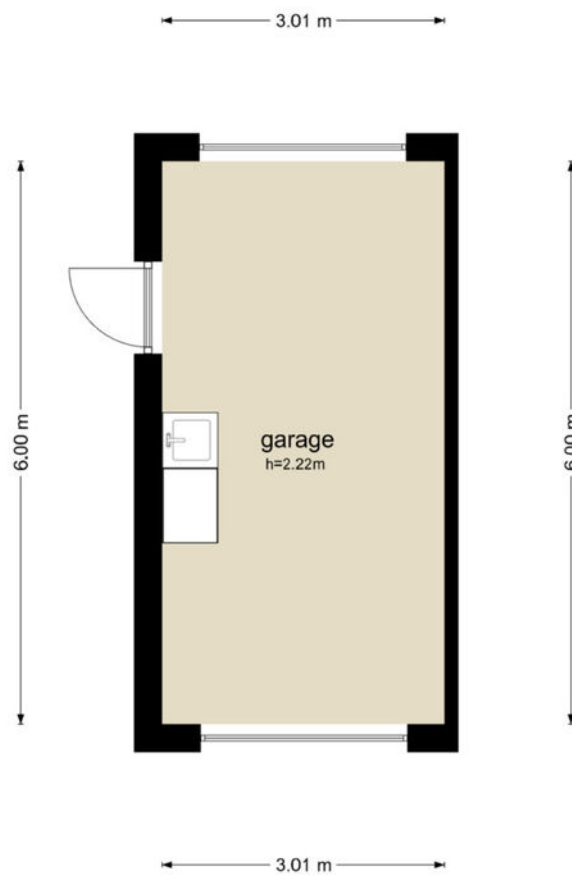

De plattegronden zijn geproduceerd voor promotionele doeleinden en ter indicatie.
Aan de plattegronden kunnen geen rechten worden ontleend
© www.objectenco.nl

Plattegrond

Robert Stolzhoof 294 - Hoorn Tuinschuur

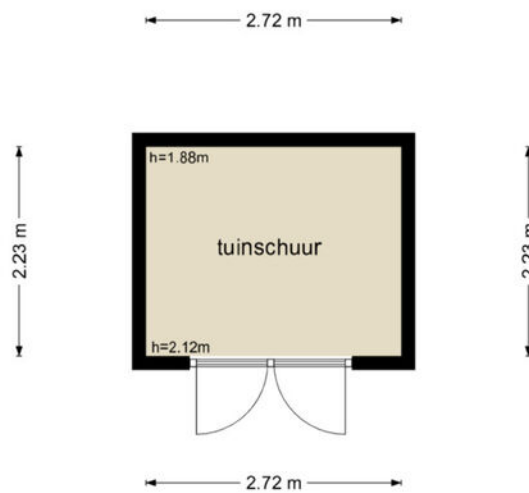

De plattegronden zijn geproduceerd voor promotionele doeleinden en ter indicatie.
Aan de plattegronden kunnen geen rechten worden ontleend
© www.objectenco.nl

Kadastrale kaart

Kadastrale kaart

Uw referentie: robert stolzhof





12345	Deze kaart is noordgericht	Schaal 1: 500	
25	Perceelnummer	Kadastrale gemeente Hoorn	
	Huisnummer	Sectie K	
	Vastgestelde kadastrale grens	Perceel 5294	
	Voorlopige kadastrale grens		
	Administratieve kadastrale grens		
	Bebouwing		

Voor een eensluitend uittreksel, geleverd op 23 maart 2026
De bewaarder van het kadaster en de openbare registers

Aan dit uittreksel kunnen geen betrouwbare maten worden ontleend.
De Dienst voor het kadaster en de openbare registers behoudt zich de intellectuele eigendomsrechten voor, waaronder het auteursrecht en het databankenrecht.

Locatie op de kaart

Robert Stolzhoef 294, 1628 XA Hoorn

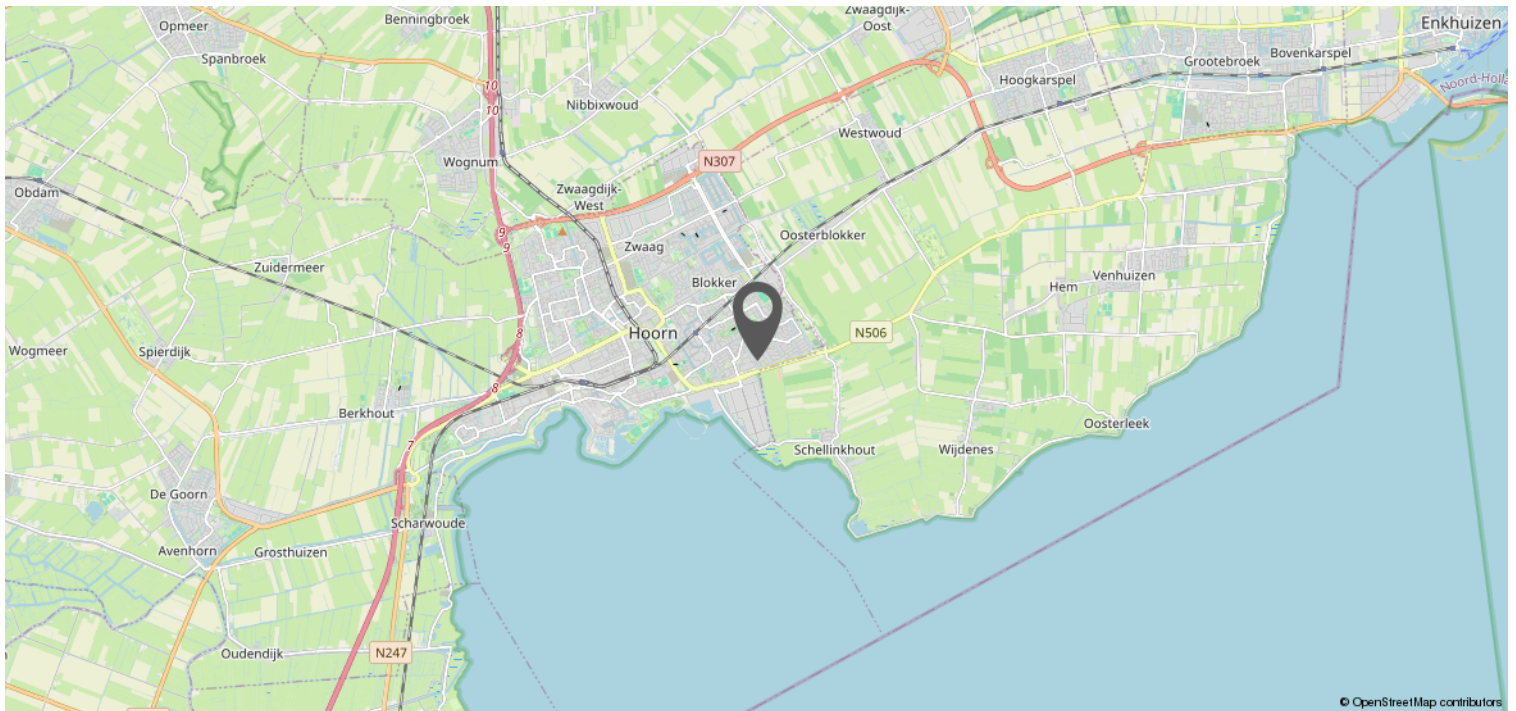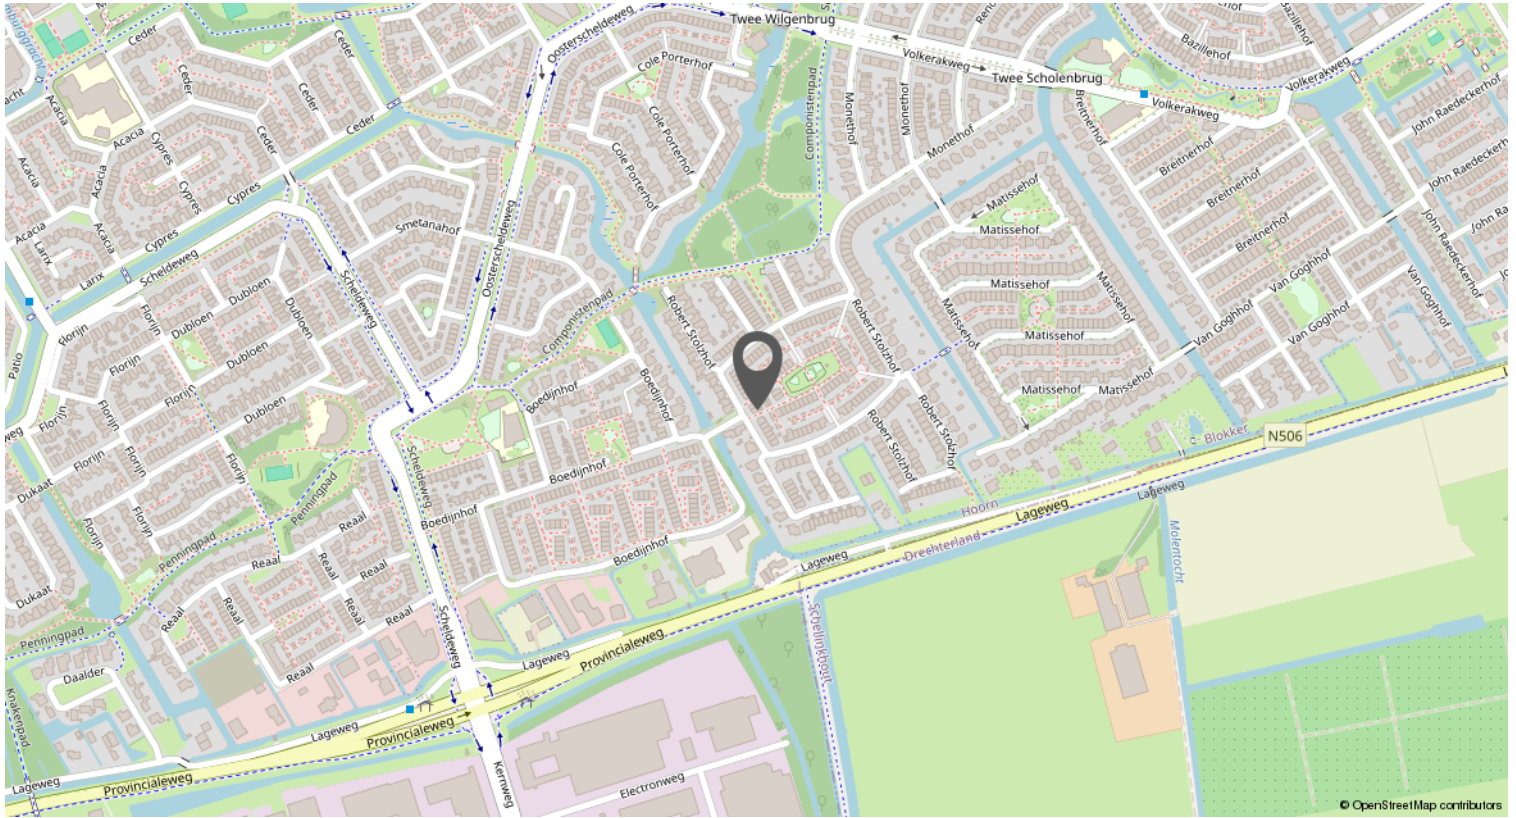



Oud huis ...

of nieuwbouw

Tuin ...

of dakterras

Leuk huis gezien bij Van 't Riet De-Makelaar?
Kom dan gratis jouw financiële mogelijkheden
bespreken bij **De Hypotheker in Hoorn,
Heerhugowaard of Alkmaar!**



Jazeker. De Hypotheker.

Een gratis adviesgesprek voor klanten van Van 't Riet De-Makelaar is alleen mogelijk bij vestigingen van **De Hypotheker in Hoorn, Heerhugowaard en Alkmaar.**

Kom langs bij De Hypotheker in Hoorn, Alkmaar of Heerhugowaard voor een passend advies!

- ✓ Hypotheekadvies dat precies bij je past
- ✓ Duidelijk, transparant en onafhankelijk
- ✓ Altijd de scherpste rente
- ✓ Maximale zekerheid
- ✓ Uitgebreid aanbod

De Hypotheker vergelijkt meer dan 40 aanbieders en vindt voor jou de **beste deal**. Pas bij De Hypotheker, weet je het zeker!



Jazeker. De Hypotheker.

De Hypotheker Hoorn

Lepelaar 6

1628 CZ Hoorn

Tel.: 0229 230 001

De Hypotheker Heerhugowaard

Gildestraat 1

1704 AG Heerhugowaard

Tel.: 072 571 7222

De Hypotheker Alkmaar

Geestersingel 27-28

1815 BA Alkmaar

Tel: 072 515 1415

Wat je ook kiest, je krijgt altijd ons advies.

Verkoopinformatie & procedures

Omdat je interesse toont in deze woning hebben wij een aantal belangrijke zaken op een rijtje gezet:

UITBRENGEN VAN EEN BOD

Alle door Van 't Riet De-Makelaar en verkoper verstrekte informatie moet uitsluitend gezien worden als een uitnodiging tot nader overleg dan wel tot het uitbrengen van een bod.

OVEREENSTEMMING

Verkoper stelt uitdrukkelijk dat de overeenstemming niet eerder tot stand komt dan dat niet alleen over de hoofdzaken (prijs, object), maar ook over de details (zoals oplevering, roerende zaken, etc.) overeenstemming is bereikt en de ondertekening van de koopovereenkomst heeft plaatsgevonden.

ONTBINDENDE VOORWAARDEN

Over ontbindende voorwaarde(n) moeten partijen het eens zijn vóór of tijdens de (mondelijke) koop. Als bieder krijg je niet automatisch een ontbindende voorwaarde voor bijvoorbeeld de financiering. Je dient dit expliciet bij het bod te vermelden.

HYPOTHEEK

Voorafgaand aan de oriëntatie naar een nieuwe woning is het van belang om inzicht te verkrijgen in jouw hypothecaire mogelijkheden.

KOOPOVEREENKOMST

Behoudens nadere afspraken gelden de standaard regels, zoals deze voorkomen in de modelkoopovereenkomst.

WAARBORG SOM

Bij het sluiten van de koopovereenkomst zal tot meerdere zekerheid voor de nakoming van de verplichtingen van koper binnen maximaal 7 weken na overeenstemming een waarborgsom c.q. bankgarantie ter grootte van 10% van de overeengekomen koopsom worden verlangd.

ERFDIENSTBAARHEDEN

Indien er op de woning of het perceel erfdiensbaarheden, kwalitatieve verplichtingen en/of andere bedingen rusten, gaan ze over op de koper en worden ze in de koopovereenkomst opgenomen.

OUDERDOMSCLAUSULE

In de koopovereenkomst zal, indien van toepassing, worden opgenomen dat koper verklaart ermee bekend te zijn dat de onroerende zaak meer dan 20 jaar oud is, hetgeen betekent dat de eisen die aan de bouwkundige kwaliteit gesteld worden aanzienlijk lager kunnen liggen dan bij nieuwe woningen. Tenzij de verkoper de kwaliteit ervan gegarandeerd heeft, staat de verkoper niet in voor gebreken aan vloeren, leidingen van elektriciteit, water en gas, de riolering en de aanwezigheid van doorslaand of optrekkend vocht. Wij nodigen de kandidaat-koper uit ook zelf onderzoek naar de staat van onderhoud van het gehele object te (laten) doen.

ASBEST

Is de onroerende zaak gebouwd voor 1994 dan bestaat de mogelijkheid dat er asbesthoudende stoffen aanwezig zijn. Bij eventuele verwijdering hiervan dienen op grond van de milieuwetgeving speciale maatregelen te worden genomen. Koper verklaart met deze milieuwetgeving bekend te zijn en vrijwaart verkoper voor alle aansprakelijkheid die uit de aanwezigheid en/of verwijdering van asbest uit de desbetreffende onroerende zaak kan voortvloeien. Dit wordt ook vermeld in de koopovereenkomst.

BODEMONDERZOEK

Koper wordt in de gelegenheid gesteld om de bodem en/of het grondwater van de woning op enige verontreiniging te laten onderzoeken door een erkend milieubedrijf. De kosten voor dit onderzoek komen voor rekening van de koper.

BOUWKUNDIGE KEURING

Koper wordt in de gelegenheid gesteld de woning voor het sluiten van de koopovereenkomst te laten keuren door een erkend bouwtechnisch bureau om eventuele bouwkundige gebreken vast te stellen, dan wel de woning te laten controleren op de aanwezigheid van asbesthoudende materialen. De kosten voor deze keuring komen voor rekening van de koper.

ONDERZOEKSPlicht

De koper heeft zijn eigen onderzoeksplicht. Dit betekent dat de koper zelf onderzoek dient te verrichten naar de diverse zaken die van belang zijn bij het nemen van de juiste koopbeslissing. Dit kan zeer complex zijn, daarom raadt Van 't Riet De-Makelaar je aan om een eigen aankoopmakelaar in te schakelen die je kan ondersteunen bij de aankoop.

MEDEDELINGSPLICHT VERKOPER

De verkoper heeft een mededelingsplicht. De koper mag daarom verwachten dat de informatie die door de verkoper wordt verstrekt, correct is. Er moet altijd melding worden gemaakt van eventuele gebreken en bijzondere omstandigheden. Deze staan ook vermeld op de verkoopvragenlijst van de woning, deze kan je desgewenst opvragen. De lijst wordt bijgesloten bij de koopovereenkomst.

VOORBEHOUDEN

Hoewel er gestreefd is naar een zo zorgvuldig mogelijke weergave van de beschikbare gegevens moet er van uitgegaan worden dat de informatie slechts indicatief is. De gegevens (bedragen, jaartallen, omschrijvingen etc.) kunnen zijn verkregen door mondelinge overdracht. De eventueel in de brochure opgenomen tekeningen geven soms de standaardsituatie van de woning weer.

HET BIEDLOGBOEK

Per 1 januari 2023 is het gebruik van het digitale biedlogboek bij verkoop van woningen verplicht voor leden van de NVM. Dat betekent dat als je biedt op een huis, je inzicht kunt krijgen in de biedingen. Daardoor is het koopproces bij een NVM-makelaar transparant voor iedereen. Alle biedingen van kandidaat-kopers worden automatisch vastgelegd in een geanonimiseerd Biedlogboek.

Het biedlogboek bevat alle biedingen (met roerende zaken) met tijdstip van ontvangst, eventuele voorbehouden en of er een persoonlijke boodschap door de kandidaat-koper is toegevoegd. De inhoud van de voorbehouden en/of persoonlijke boodschap wordt niet in het biedlogboek opgenomen.

EEN WONING BEZICHTIGD.. EN DAN?

Graag ontvangen wij een reactie op deze bezichtiging, zodat wij de verkoper hierover kunnen informeren. Mocht je nog vragen of opmerkingen hebben, neem dan gerust contact met ons op.

TOCH EEN ANDERE WONING?

Het zou kunnen zijn dat deze woning niet de woning van je keuze is. Misschien kunnen wij dan toch iets voor je betekenen als aankoopmakelaar. Wij weten wat er speelt op de woningmarkt en kennen het aanbod. Ook zijn wij op de hoogte van de omgevingsfactoren die voor jou van belang kunnen zijn, zoals bestemmingsplannen en regio- en wijkinformatie. Wij gaan graag samen met jou op zoek!

Heb je interesse?

Van 't Riet De-Makelaar? Actief, betrokken en professioneel!

Van 't Riet De-Makelaar is gevestigd in Hoorn en Heerhugowaard en we focussen ons dan ook op de regio's in en rondom Alkmaar, Heerhugowaard en Hoorn. Met onze ervaren, gecertificeerde makelaars en taxateurs gespecialiseerd in het verkopen, aankopen en taxeren van woningen helpen we je graag verder. Kenmerkend is onze actieve, professionele, no-nonsense inzet waarmee we samen met de klant het hele traject van het begin tot het eind doorlopen. Onze resultaatgerichte aanpak en persoonlijke begeleiding helpen jou snel naar een succesvolle aan- of verkoop!

Jouw eigen woning?

Wellicht ben je nu eigenaar van een woning en vraag je je af welke kansen er voor jou zijn op de woningmarkt. Om je huidige woning op de juiste waarde te schatten en je te informeren over de mogelijkheden komen we graag bij je langs. Vrijblijvend vertellen we je in een persoonlijk gesprek wat Van 't Riet De-Makelaar voor je kan betekenen!



Team Van 't Riet De-Makelaar

Ashley Hoebe, NVM Register Makelaar en NVM Register Taxateur o.z.: 06 - 10 86 39 63

Vincent Vermeulen, NVM Register Makelaar en NVM Register Taxateur o.z.: 06 - 51 53 77 24

Michael van Mullum, NVM Makelaar o.z.: 06 - 13 96 75 47

Steyn Klaver, NVM Makelaar: 06 - 59 87 25 52

Lois Riksten, NVM Makelaar o.z.: 06 - 82 76 49 75

Floor Ottervanger, NVM Register Taxateur o.z.: 06 - 59 87 25 50

Randy Wiesell, Vastgoed adviseur : 06 - 23 92 48 69

Van't Riet De-Makelaar

Gildestraat 1, Heerhugowaard | 072-5766366
Lepelaar 6, Hoorn | 0229-235356
info@vanhetrietmakelaars.nl