


Moderne woning met zonnige tuin!

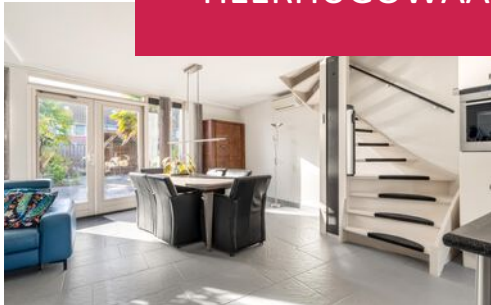

HEERHUGOWAARD | Tuin van Freyr 19




Van't Riet
De-Makelaar

Gildestraat 1, Heerhugowaard | 072-5766366
Lepelaar 6, Hoorn | 0229-235356
info@vanhetrietmakelaars.nl



funda

Kenmerken & specificaties

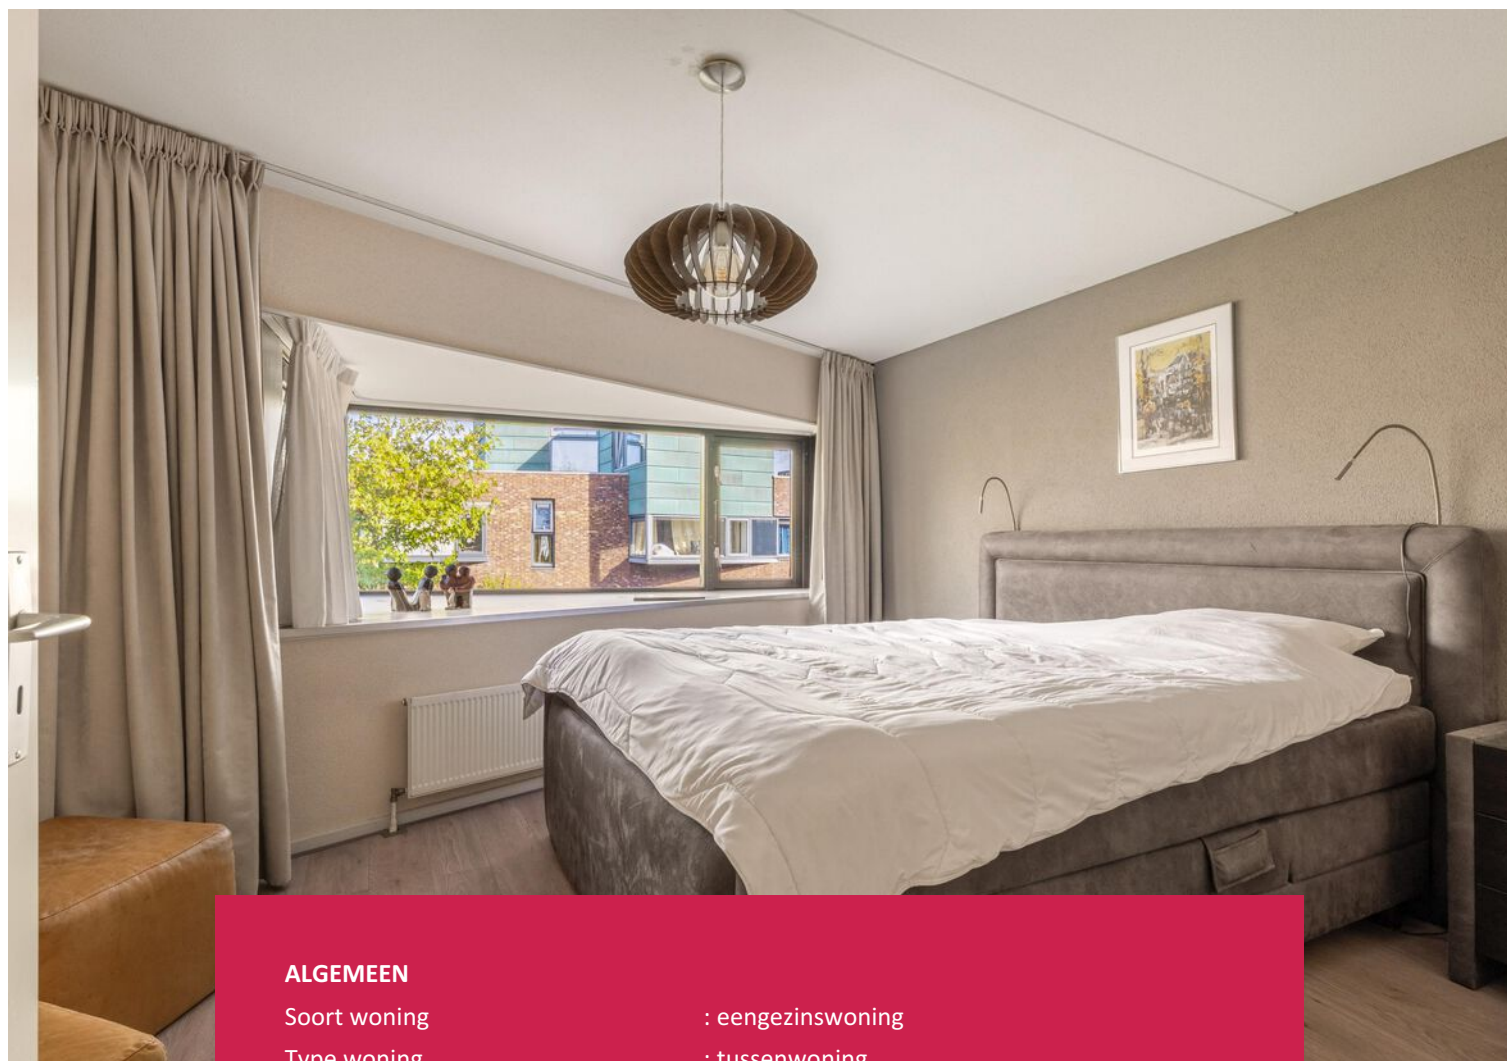

ALGEMEEN

Soort woning	: eengezinswoning
Type woning	: tussenwoning
Bouwjaar	: 2005

WONING

Aantal kamers	: 5
Inhoud woning	: 355 m ³
Perceeloppervlakte	: 155 m ²
Gebruiksoppervlakte woonfunctie	: 107 m ²

KADASTRALE GEGEVENS

Gemeente	: Heerhugowaard
Sectie	: P
Nummer	: 7862

INSTALLATIES & ISOLATIE


Verwarming	: c.v.-ketel
Bouwjaar CV ketel	: 2025
Isolatie	: volledig geïsoleerd
Energie label	: A+

EXTRA INFORMATIE

Aanvaarding	: in overleg
-------------	--------------

TUIN & BERGING

Ligging	: aan rustige weg, in woonwijk, beschutte ligging
Tuin	: achtertuin, voortuin
Berging	: vrijstaand hout
Parkeergelegenheden	: openbaar parkeren

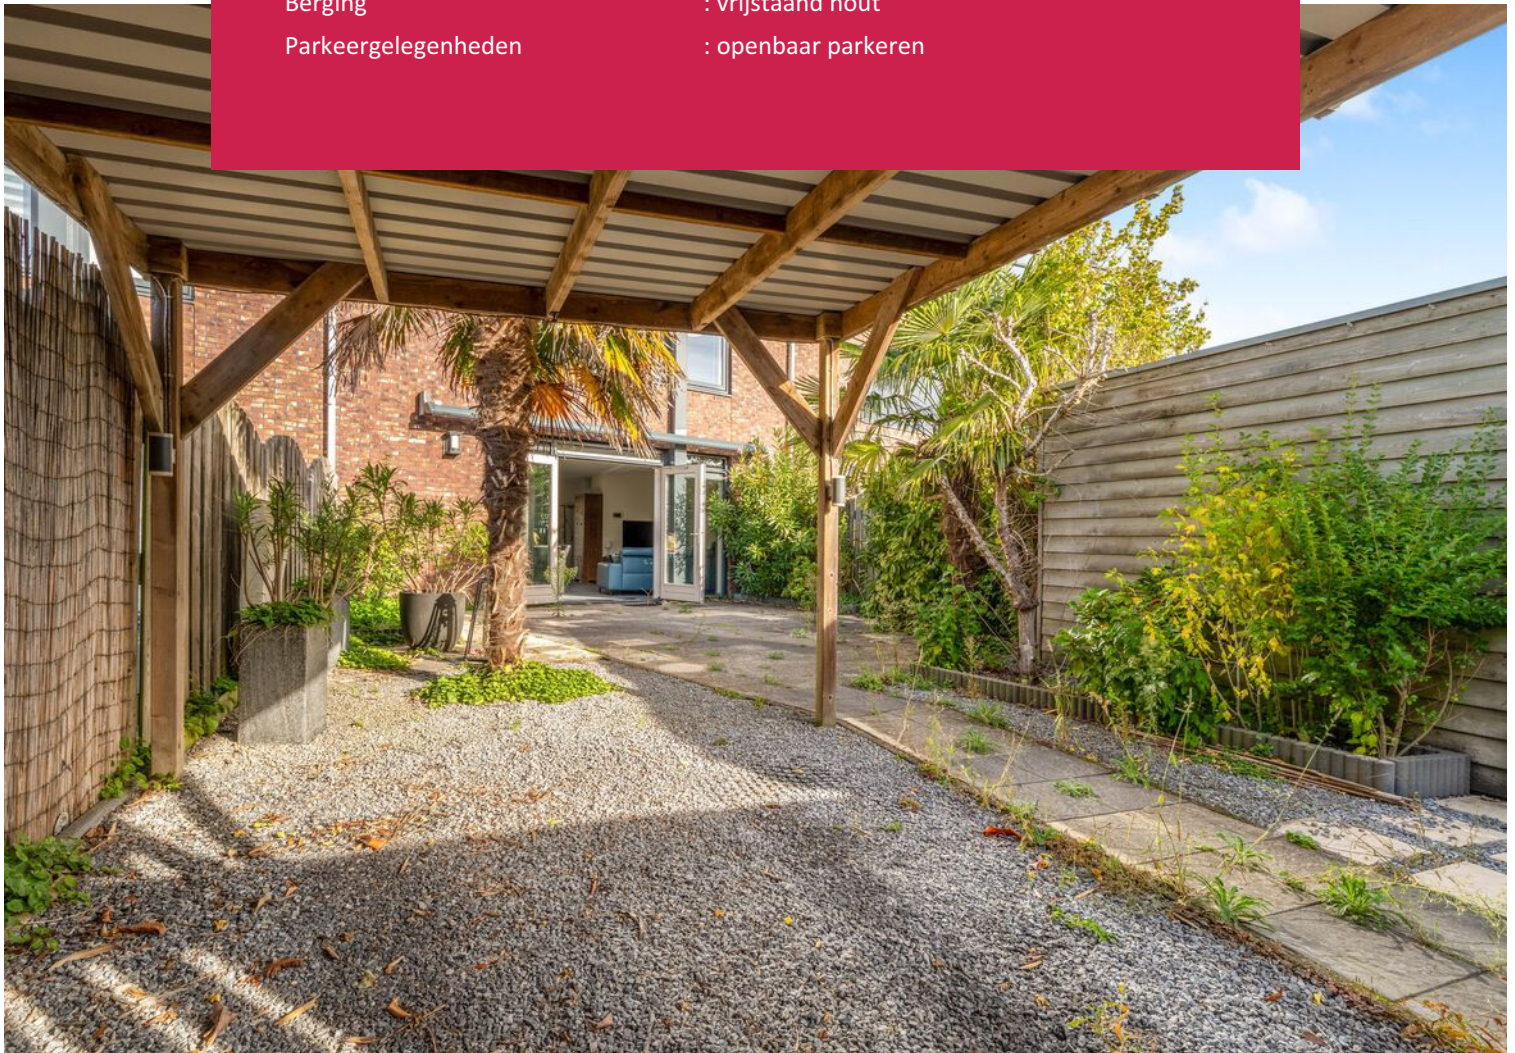

Omschrijving

Tuin van Freyr 19, 1705 SW HEERHUGOWAARD

Deze ruime woning met 4 slaapkamers, een tuin op het zuiden en een rustige ligging kan zomaar jouw nieuwe woonplek worden. Een net afgewerkte woning met spachtelputz in neutrale kleuren op de wanden, een fraaie plavuizenvloer met comfortabele vloerverwarming, airconditioning, zonnepanelen en een zeer laag energieverbruik (Energie label A+!).

De woning is gelegen in de populaire woonwijk "Stad van de zon" wat betekent dat voorzieningen zoals scholen, winkels en sportvelden op korte afstand liggen maar ook de ontsluitingswegen richting Alkmaar en Amsterdam bevinden zich op slechts een paar minuten rijden.

INDELING

Begane grond: Via de entree bereik je de hal met daarin de meterkast, kastruimte en het ruime toilet met zwevende pot en fonteintje. Vervolgens kom je in de grote woonkamer. Doordat de woningen erg breed zijn heeft het licht alle ruimte om naar binnen te schijnen door de grote raampartijen. De woonkamer is voorzien van een plavuizen vloer met vloerverwarming. Tevens is er airconditioning aanwezig waarmee de ruimte gekoeld kan worden. De open keuken is uitgerust met een kookeiland voorzien van een inductie kookplaat en afzuigkap. Het lange wandmeubel is uitgerust met een combi-oven, vaatwasser, koelkast en vriezer. Via de dubbele tuindeuren is de zonnige achtertuin bereikbaar. Hier zijn voldoende lekkere plekken om van de zon of schaduw te genieten. Voor de warme dagen is er een zonwering aan de achtergevel gemonteerd.


Eerste etage: Op de eerste etage bevinden zich 4 slaapkamers die allemaal over rechte gevels beschikken. Hierdoor is de ruimte optimaal te benutten. In de master bedroom is eveneens een airco unit aanwezig voor verkoeling in de zomer. In een aparte kast grenzend aan de overloop bevindt zich de wasmachine aansluiting. De badkamer maakt deze etage compleet. In de badkamer tref je een inloopdouche, toilet en wastafelmeubel aan.


De achtertuin is fraai aangelegd met een mediterrane sfeer en deze is gelegen op het zonnige zuiden waardoor je hier naar hartenlust kunt genieten van de zon. Verder ben je hier voorzien van een houten berging met elektra en profiteer je van veel privacy.


Er is een parkeerplaats op eigen terrein aanwezig. Hier is een carport met houten schuifdeur bij geplaatst, waardoor je gemakkelijk je auto in de tuin kunt zetten of met een feestje gezellig van de carport gebruik kunt maken voor extra (overdekte) ruimte.

BIJZONDERHEDEN


- er zijn 5 zonnepanelen aanwezig, waardoor de woning zeer energiezuinig is;
- de woonkamer en hoofdslaapkamer zijn voorzien van airco;
- nagenoeg overal zijn horren voor de ramen en openslaande deuren geplaatst;
- er is glasvezel doorgetrokken in de woning.
- eventueel kunnen de meubels blijven staan.

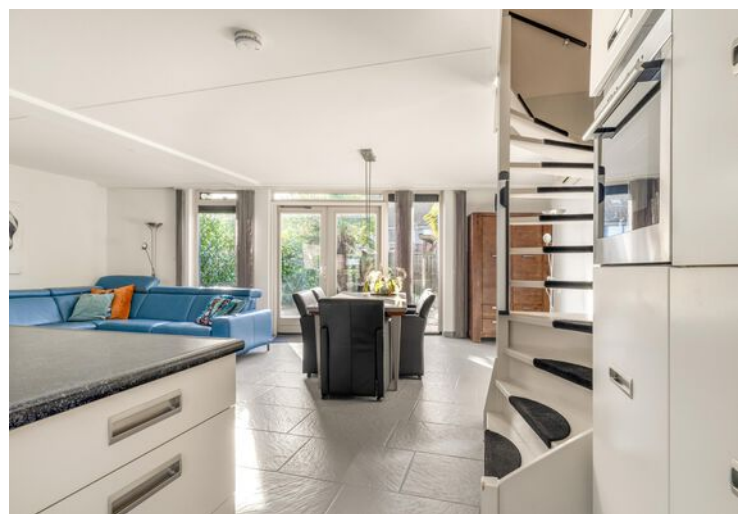

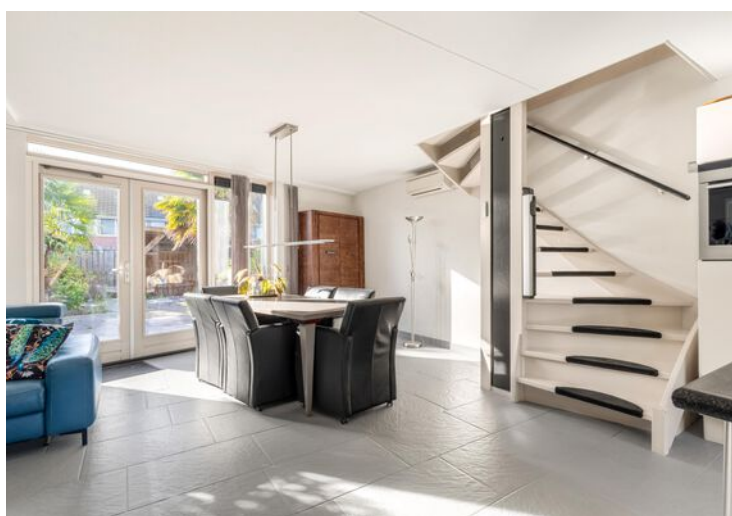

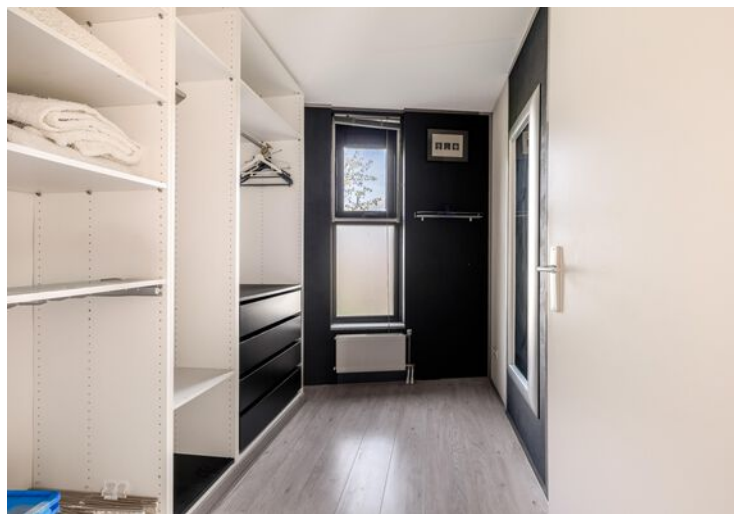



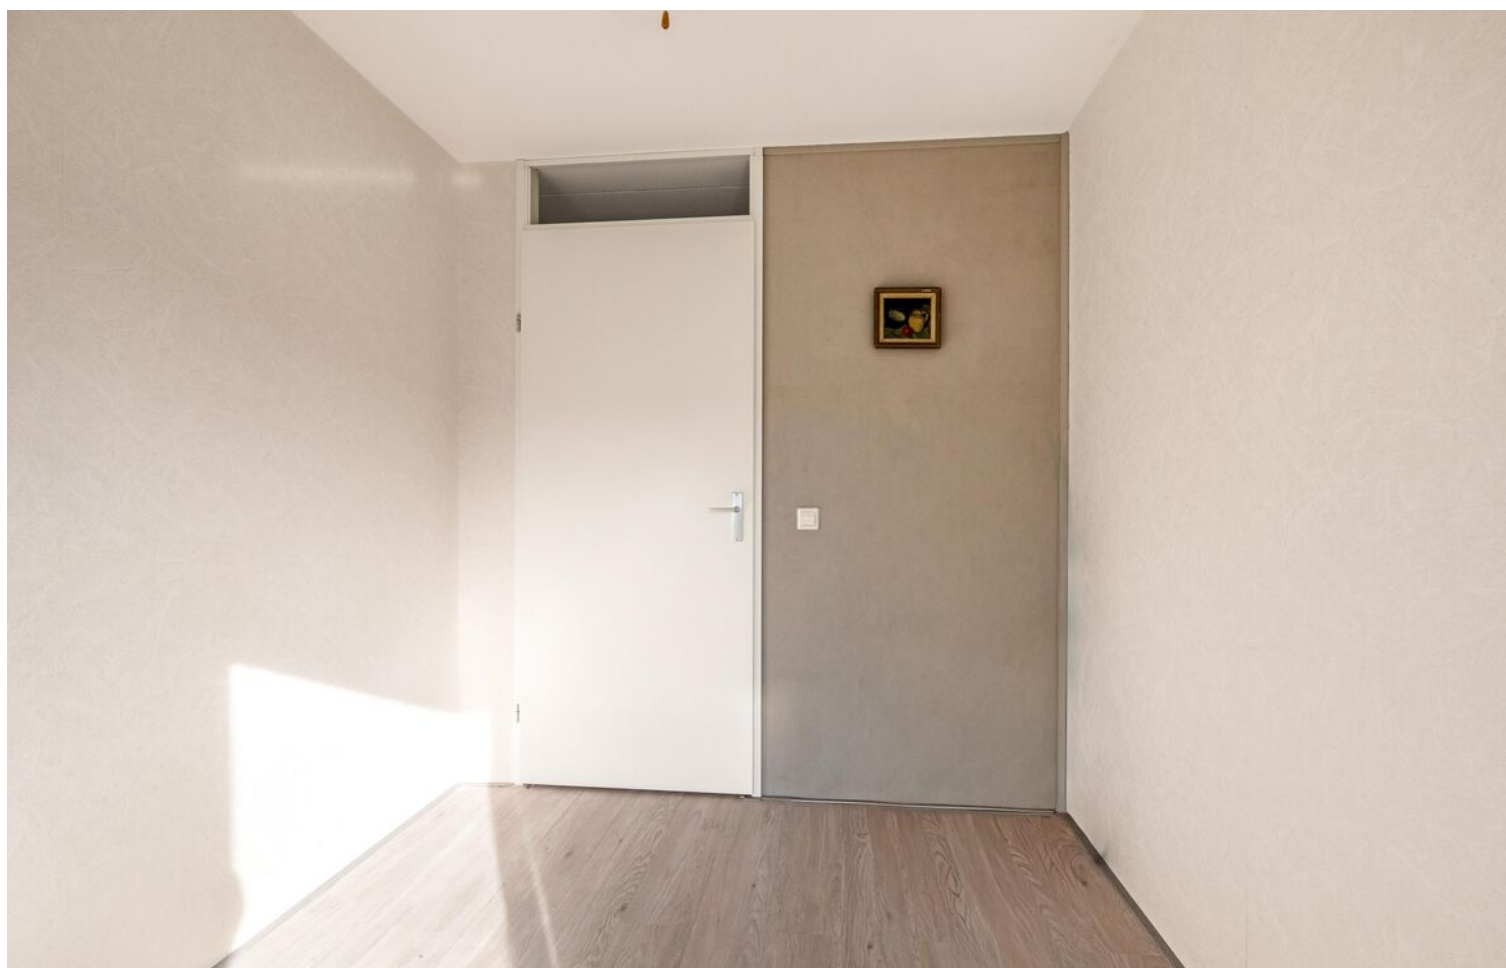










Plattegrond

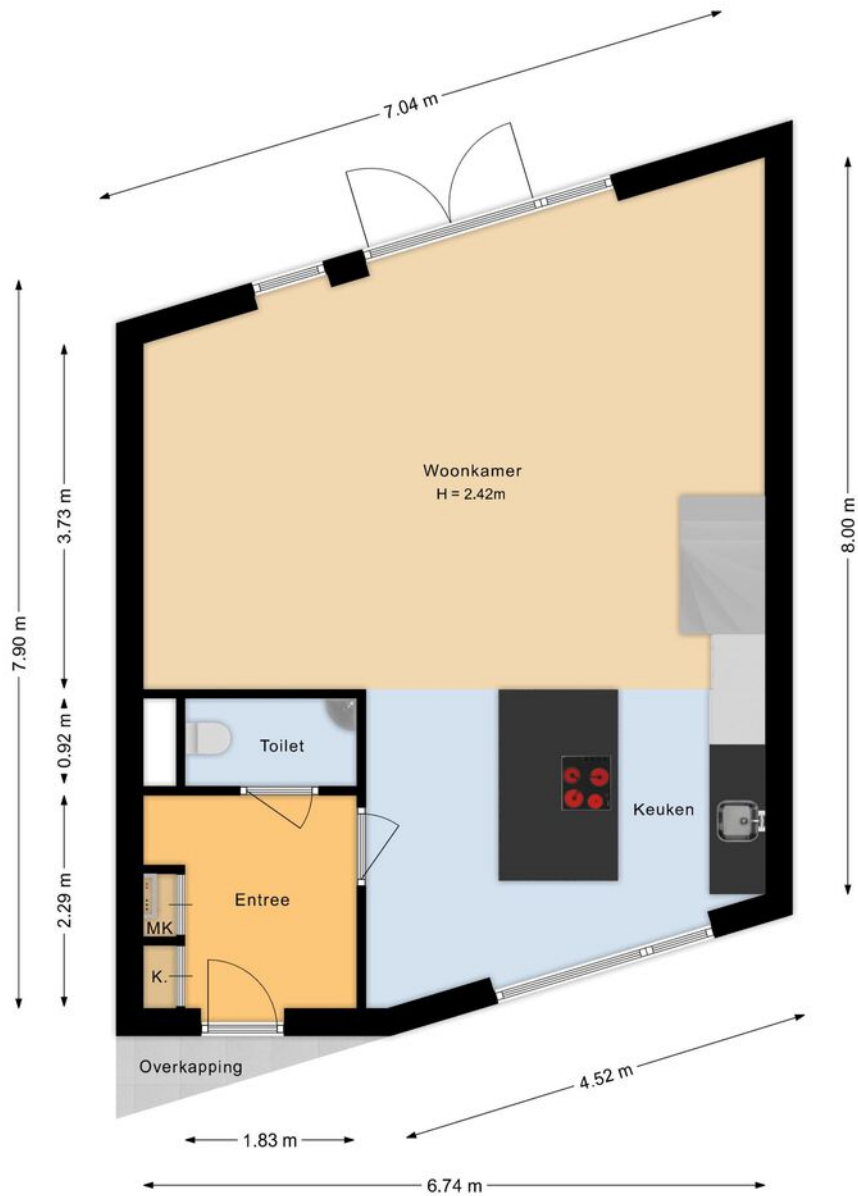


Plattegrond

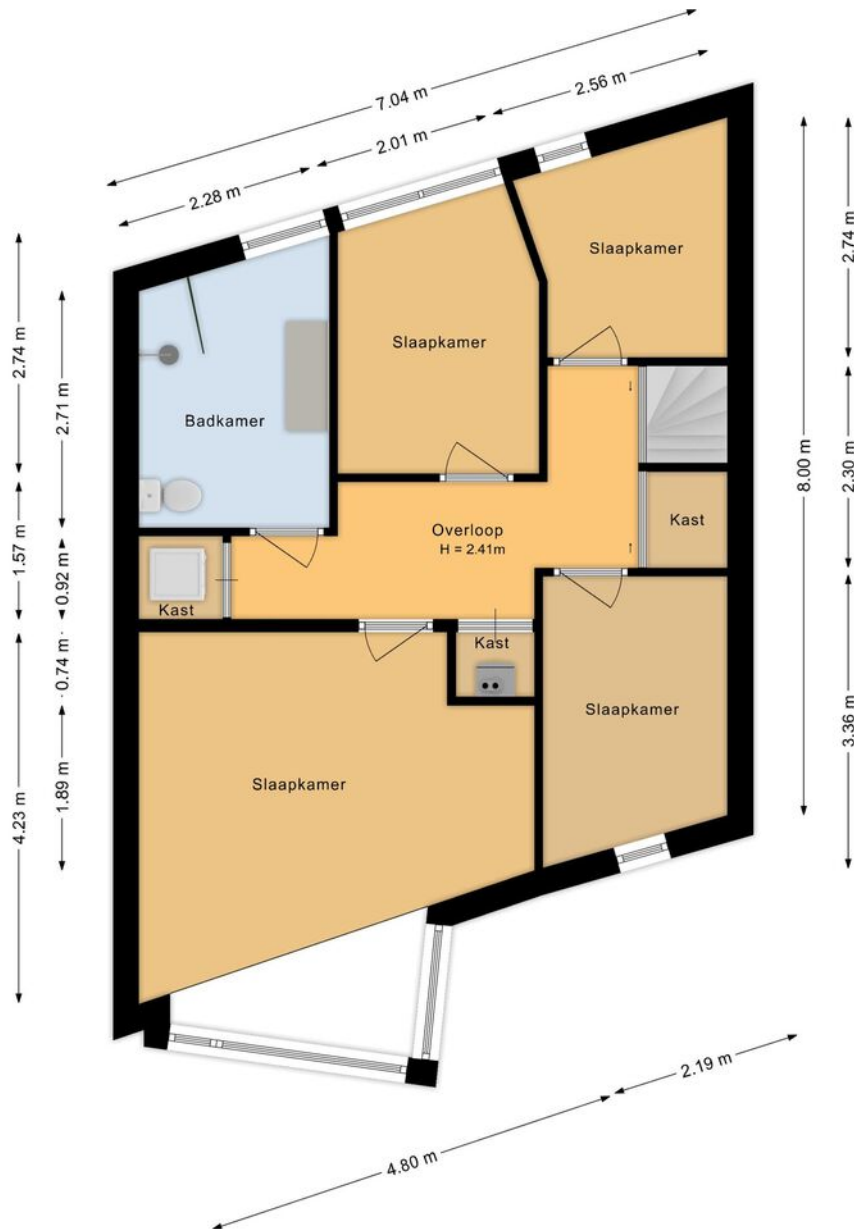

Plattegrond

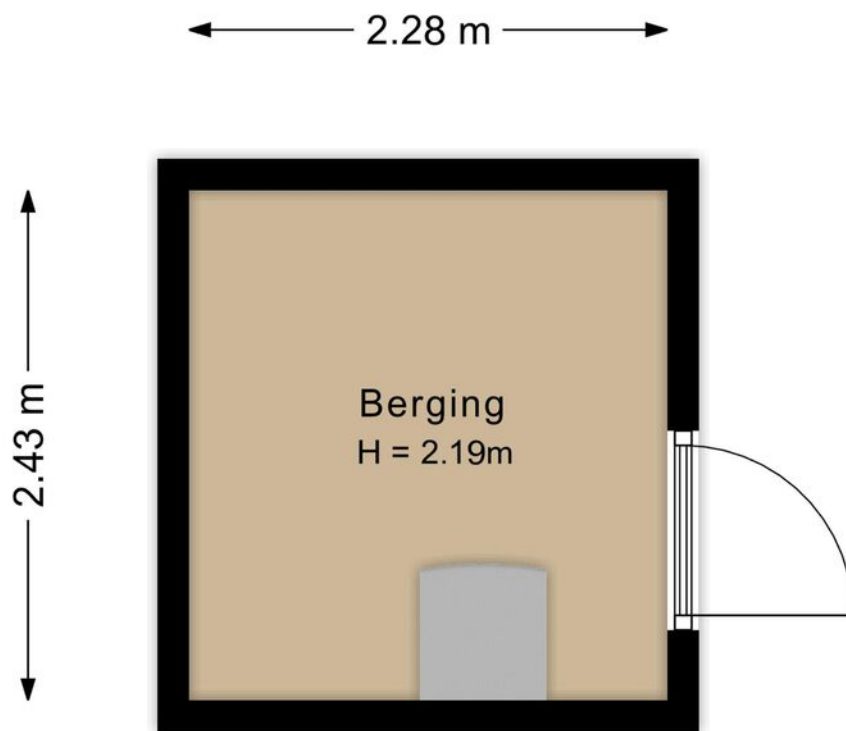

Plattegrond

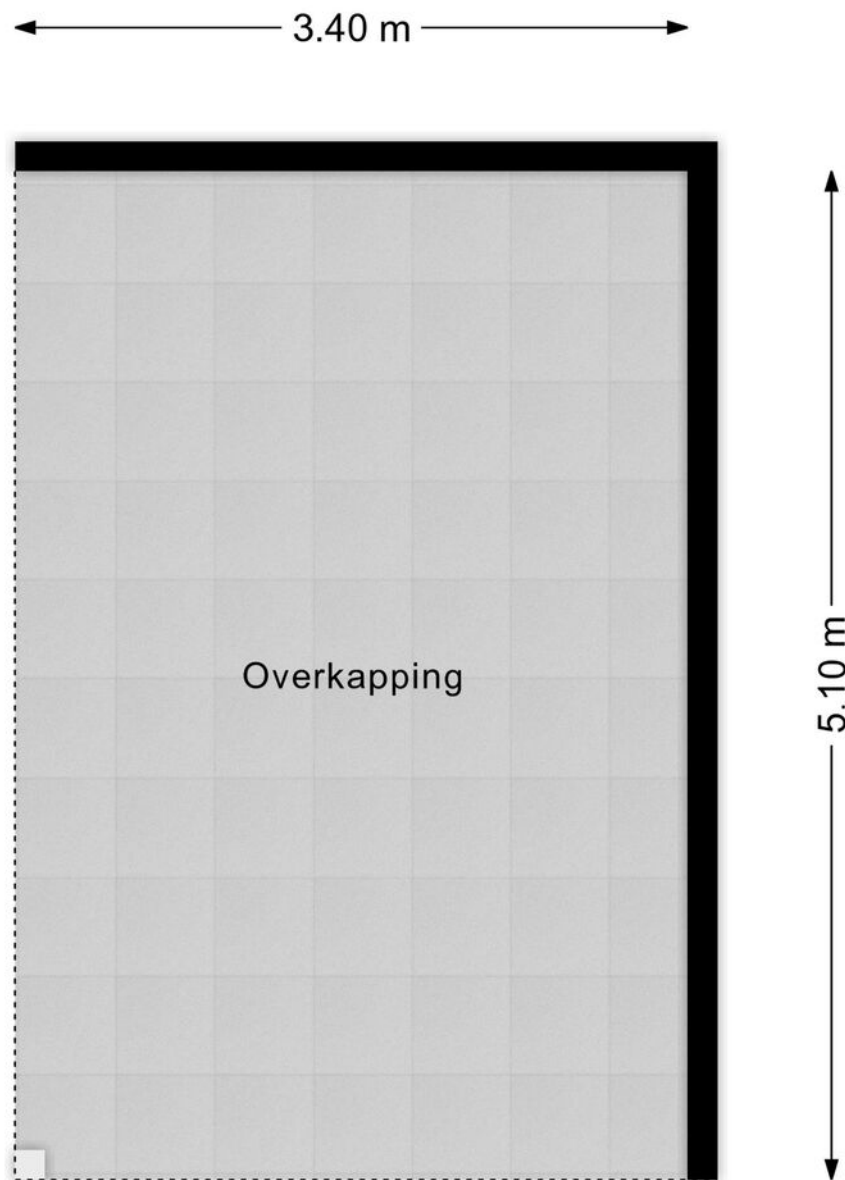

Kadastrale kaart

Kadastrale kaart

Uw referentie: vv



12345
25

Deze kaart is noordgericht

Perceelnummer

Huisnummer

Vastgestelde kadastrale grens

Voorlopige kadastrale grens

Administratieve kadastrale grens

Bebouwing

Schaal 1: 500

Kadastrale gemeente Heerhugowaard

Sectie P

Perceel 7862



kadaster



Aan dit uittreksel kunnen geen betrouwbare maten worden ontleend.
De Dienst voor het kadaster en de openbare registers behoudt zich de intellectuele eigendomsrechten voor, waaronder het auteursrecht en het databankenrecht.

Locatie op de kaart

Tuin van Freyr 19, 1705 SW HEERHUGOWAARD

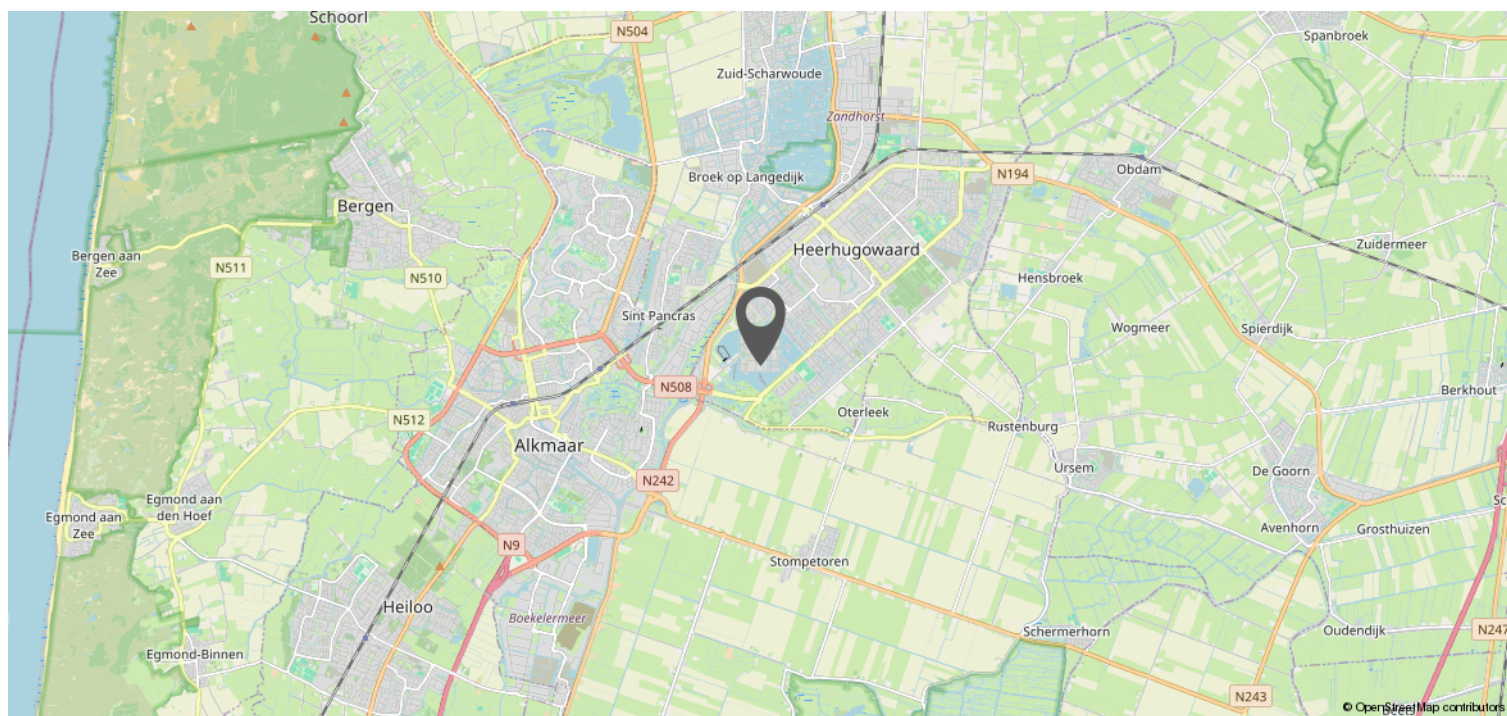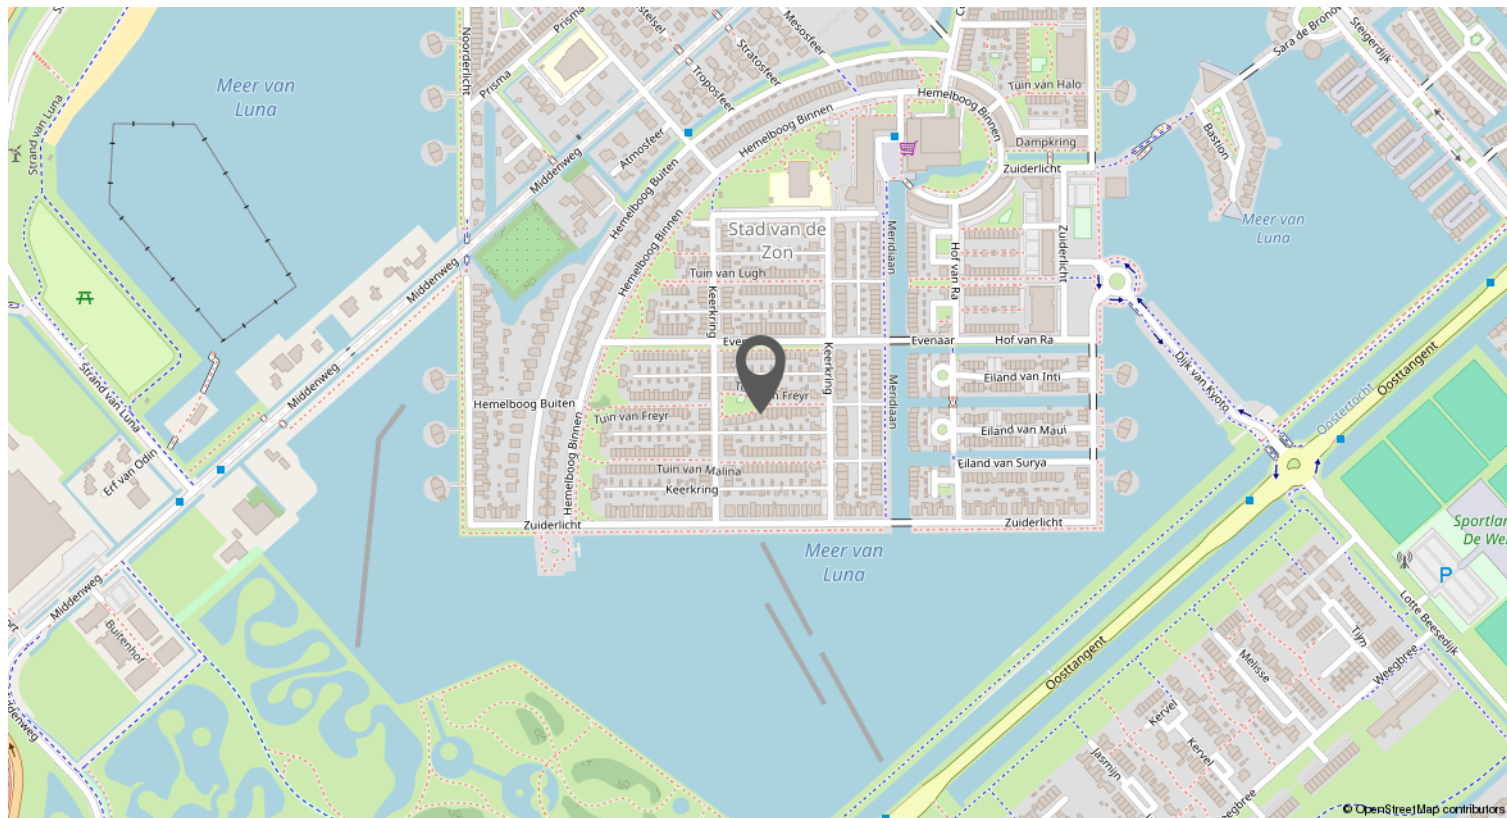

[illegible]



Leuk huis gezien bij Van 't Riet De-Makelaar?
Kom dan gratis jouw financiële mogelijkheden
bespreken bij **De Hypotheker** in Hoorn,
Heerhugowaard of Alkmaar!



Jazeker. De Hypotheker.

Een gratis adviesgesprek voor klanten van Van 't Riet De-Makelaar is alleen mogelijk bij vestigingen van **De Hypotheker** in Hoorn, Heerhugowaard en Alkmaar.

Kom langs bij De Hypotheker in Hoorn, Alkmaar of Heerhugowaard voor een passend advies!

- ✓ Hypotheekadvies dat precies bij je past
- ✓ Duidelijk, transparant en onafhankelijk
- ✓ Altijd de scherpste rente
- ✓ Maximale zekerheid
- ✓ Uitgebreid aanbod

De Hypotheker vergelijkt meer dan 40 aanbieders en vindt voor jou de **beste deal**. Pas bij De Hypotheker, weet je het zeker!



Jazeker. De Hypotheker.

De Hypotheker Hoorn
Lepelaar 6
1628 CZ Hoorn
Tel.: 0229 230 001

De Hypotheker Heerhugowaard
Gildestraat 1
1704 AG Heerhugowaard
Tel.: 072 571 7222

De Hypotheker Alkmaar
Geestersingel 27-28
1815 BA Alkmaar
Tel: 072 515 1415

Wat je ook kiest, je krijgt altijd ons advies.

Verkoopinformatie & procedures

Omdat je interesse toont in deze woning hebben wij een aantal belangrijke zaken op een rijtje gezet:

UITBRENGEN VAN EEN BOD

Alle door Van 't Riet De-Makelaar en verkoper verstrekte informatie moet uitsluitend gezien worden als een uitnodiging tot nader overleg dan wel tot het uitbrengen van een bod.

OVEREENSTEMMING

Verkoper stelt uitdrukkelijk dat de overeenstemming niet eerder tot stand komt dan dat niet alleen over de hoofdzaken (prijs, object), maar ook over de details (zoals oplevering, roerende zaken, etc.) overeenstemming is bereikt en de ondertekening van de koopovereenkomst heeft plaatsgevonden.

ONTBINDENDE VOORWAARDEN

Over ontbindende voorwaarde(n) moeten partijen het eens zijn vóór of tijdens de (mondelinge) koop. Als bieder krijg je niet automatisch een ontbindende voorwaarde voor bijvoorbeeld de financiering. Je dient dit expliciet bij het bod te vermelden.

HYPOTHEEK

Voorafgaand aan de oriëntatie naar een nieuwe woning is het van belang om inzicht te verkrijgen in jouw hypothecaire mogelijkheden.

KOOPOVEREENKOMST

Behoudens nadere afspraken gelden de standaard regels, zoals deze voorkomen in de modelkoopovereenkomst.

WAARBORG SOM

Bij het sluiten van de koopovereenkomst zal tot meerdere zekerheid voor de nakoming van de verplichtingen van koper binnen maximaal 7 weken na overeenstemming een waarborgsom c.q. bankgarantie ter grootte van 10% van de overeengekomen koopsom worden verlangd.

ERFDIENSTBAARHEDEN

Indien er op de woning of het perceel erfdienstbaarheden, kwalitatieve verplichtingen en/of andere bedingen rusten, gaan ze over op de koper en worden ze in de koopovereenkomst opgenomen.

OUDERDOMSCLAUSULE

In de koopovereenkomst zal, indien van toepassing, worden opgenomen dat koper verklaart ermee bekend te zijn dat de onroerende zaak meer dan 20 jaar oud is, hetgeen betekent dat de eisen die aan de bouwkundige kwaliteit gesteld worden aanzienlijk lager kunnen liggen dan bij nieuwe woningen. Tenzij de verkoper de kwaliteit ervan gegarandeerd heeft, staat de verkoper niet in voor gebreken aan vloeren, leidingen van elektriciteit, water en gas, de riolering en de aanwezigheid van doorslaand of optrekkend vocht. Wij nodigen de kandidaat-koper uit ook zelf onderzoek naar de staat van onderhoud van het gehele object te (laten) doen.

ASBEST

Is de onroerende zaak gebouwd voor 1994 dan bestaat de mogelijkheid dat er asbesthoudende stoffen aanwezig zijn. Bij eventuele verwijdering hiervan dienen op grond van de milieuwetgeving speciale maatregelen te worden genomen. Koper verklaart met deze milieuwetgeving bekend te zijn en vrijwaart verkoper voor alle aansprakelijkheid die uit de aanwezigheid en/of verwijdering van asbest uit de desbetreffende onroerende zaak kan voortvloeien. Dit wordt ook vermeld in de koopovereenkomst.

BODEMONDERZOEK

Koper wordt in de gelegenheid gesteld om de bodem en/of het grondwater van de woning op enige verontreiniging te laten onderzoeken door een erkend milieubedrijf. De kosten voor dit onderzoek komen voor rekening van de koper.

BOUWKUNDIGE KEURING

Koper wordt in de gelegenheid gesteld de woning voor het sluiten van de koopovereenkomst te laten keuren door een erkend bouwtechnisch bureau om eventuele bouwkundige gebreken vast te stellen, dan wel de woning te laten controleren op de aanwezigheid van asbesthoudende materialen. De kosten voor deze keuring komen voor rekening van de koper.

ONDERZOEKSPlicht

De koper heeft zijn eigen onderzoeksplicht. Dit betekent dat de koper zelf onderzoek dient te verrichten naar de diverse zaken die van belang zijn bij het nemen van de juiste koopbeslissing. Dit kan zeer complex zijn, daarom raadt Van 't Riet De-Makelaar je aan om een eigen aankoopmakelaar in te schakelen die je kan ondersteunen bij de aankoop.

MEDEDELINGSPLicht VERKOPER

De verkoper heeft een mededelingsplicht. De koper mag daarom verwachten dat de informatie die door de verkoper wordt verstrekt, correct is. Er moet altijd melding worden gemaakt van eventuele gebreken en bijzondere omstandigheden. Deze staan ook vermeld op de verkoopvragenlijst van de woning, deze kan je desgewenst opvragen. De lijst wordt bijgesloten bij de koopovereenkomst.

VOORBEHOUDEN

Hoewel er gestreefd is naar een zo zorgvuldig mogelijke weergave van de beschikbare gegevens moet er van uitgegaan worden dat de informatie slechts indicatief is. De gegevens (bedragen, jaartallen, omschrijvingen etc.) kunnen zijn verkregen door mondelinge overdracht. De eventueel in de brochure opgenomen tekeningen geven soms de standaardsituatie van de woning weer.

HET BIEDLOGBOEK

Per 1 januari 2023 is het gebruik van het digitale biedlogboek bij verkoop van woningen verplicht voor leden van de NVM. Dat betekent dat als je biedt op een huis, je inzicht kunt krijgen in de biedingen. Daardoor is het koopproces bij een NVM-makelaar transparant voor iedereen. Alle biedingen van kandidaat-kopers worden automatisch vastgelegd in een geanonimiseerd Biedlogboek.

Het biedlogboek bevat alle biedingen (met roerende zaken) met tijdstip van ontvangst, eventuele voorbehouden en of er een persoonlijke boodschap door de kandidaat-koper is toegevoegd. De inhoud van de voorbehouden en/of persoonlijke boodschap wordt niet in het biedlogboek opgenomen.

EEN WONING BEZICHTIGD.. EN DAN?

Graag ontvangen wij een reactie op deze bezichtiging, zodat wij de verkoper hierover kunnen informeren. Mocht je nog vragen of opmerkingen hebben, neem dan gerust contact met ons op.

TOCH EEN ANDERE WONING?

Het zou kunnen zijn dat deze woning niet de woning van je keuze is. Misschien kunnen wij dan toch iets voor je betekenen als aankoopmakelaar. Wij weten wat er speelt op de woningmarkt en kennen het aanbod. Ook zijn wij op de hoogte van de omgevingsfactoren die voor jou van belang kunnen zijn, zoals bestemmingsplannen en regio- en wijkinformatie. Wij gaan graag samen met jou op zoek!

Heb je interesse?

Van 't Riet De-Makelaar? Actief, betrokken en professioneel!

Van 't Riet De-Makelaar is gevestigd in Hoorn en Heerhugowaard en we focussen ons dan ook op de regio's in en rondom Alkmaar, Heerhugowaard en Hoorn. Met onze ervaren, gecertificeerde makelaars en taxateurs gespecialiseerd in het verkopen, aankopen en taxeren van woningen helpen we je graag verder. Kenmerkend is onze actieve, professionele, no-nonsense inzet waarmee we samen met de klant het hele traject van het begin tot het eind doorlopen. Onze resultaatgerichte aanpak en persoonlijke begeleiding helpen jou snel naar een succesvolle aan- of verkoop!

Jouw eigen woning?

Wellicht ben je nu eigenaar van een woning en vraag je je af welke kansen er voor jou zijn op de woningmarkt. Om je huidige woning op de juiste waarde te schatten en je te informeren over de mogelijkheden komen we graag bij je langs. Vrijblijvend vertellen we je in een persoonlijk gesprek wat Van 't Riet De-Makelaar voor je kan betekenen!



Team Van 't Riet De-Makelaar

Ashley Hoebe, NVM Register Makelaar en NVM Register Taxateur o.z.: 06 - 10 86 39 63

Vincent Vermeulen, NVM Register Makelaar en NVM Register Taxateur o.z.: 06 - 51 53 77 24

Michael van Mullum, NVM Makelaar o.z.: 06 - 13 96 75 47

Steyn Klaver, NVM Makelaar: 06 - 59 87 25 52

Lois Riksten, NVM Makelaar o.z.: 06 - 82 76 49 75

Floor Ottervanger, NVM Register Taxateur o.z.: 06 - 59 87 25 50

Randy Wiesell, Vastgoed adviseur : 06 - 23 92 48 69

Van't Riet De-Makelaar

Gildestraat 1, Heerhugowaard | 072-5766366
Lepelaar 6, Hoorn | 0229-235356
info@vanhetrietmakelaars.nl