

# Tip top wonen met fraai uitzicht!



ABBEKERK | Zwanebloem 19




**Van't Riet**  
**De-Makelaar**

Gildestraat 1, Heerhugowaard | 072-5766366  
Lepelaar 6, Hoorn | 0229-235356  
info@vanhetrietmakelaars.nl



funda

# Kenmerken & specificaties

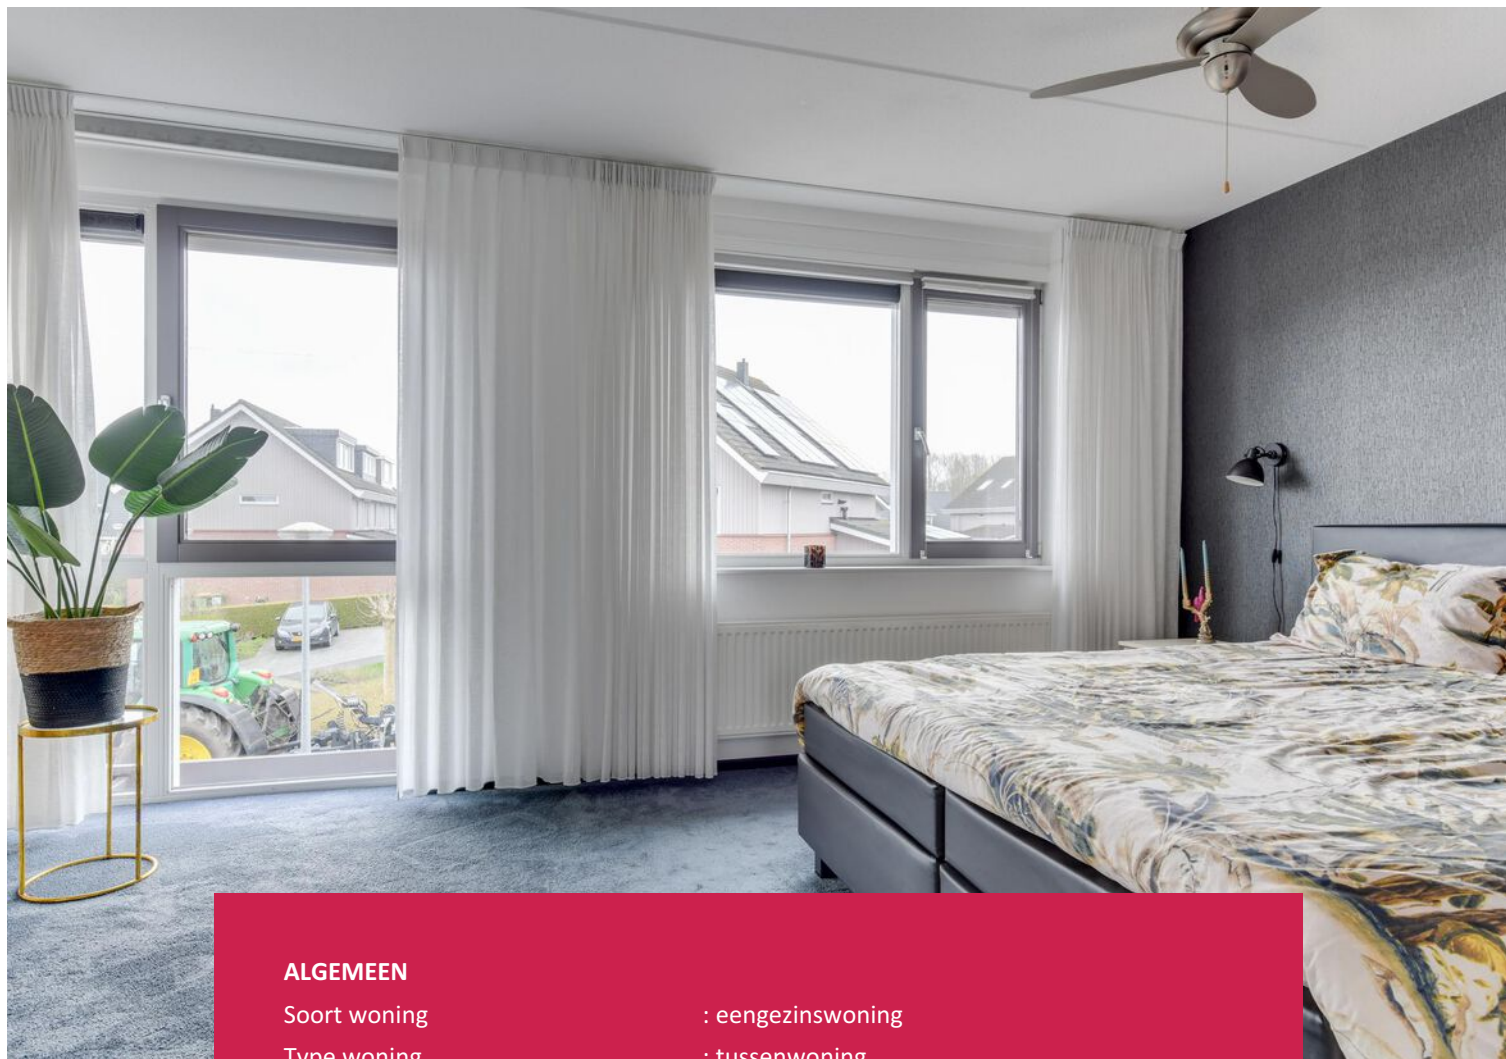

## ALGEMEEN

Soort woning	: eengezinswoning
Type woning	: tussenwoning
Bouwjaar	: 2007

## WONING

Aantal kamers	: 4
Inhoud woning	: 385 m <sup>3</sup>
Perceeloppervlakte	: 133 m <sup>2</sup>
Gebruiksoppervlakte woonfunctie	: 107 m <sup>2</sup>

### KADASTRALE GEGEVENS

Gemeente : Noord-Koggenland  
Sectie : U  
Nummer : 464

### INSTALLATIES & ISOLATIE


Verwarming : c.v.-ketel, vloerverwarming  
Bouwjaar CV ketel : 2007  
Isolatie : dakisolatie, muurisolatie, vloerisolatie, dubbel glas, volledig geïsoleerd  
Energie label : A

### EXTRA INFORMATIE

Aanvaarding : in overleg

### TUIN & GARAGE

Ligging : aan rustige weg, in woonwijk, vrij uitzicht  
Tuin : achtertuin, voortuin  
Berging : houten berging

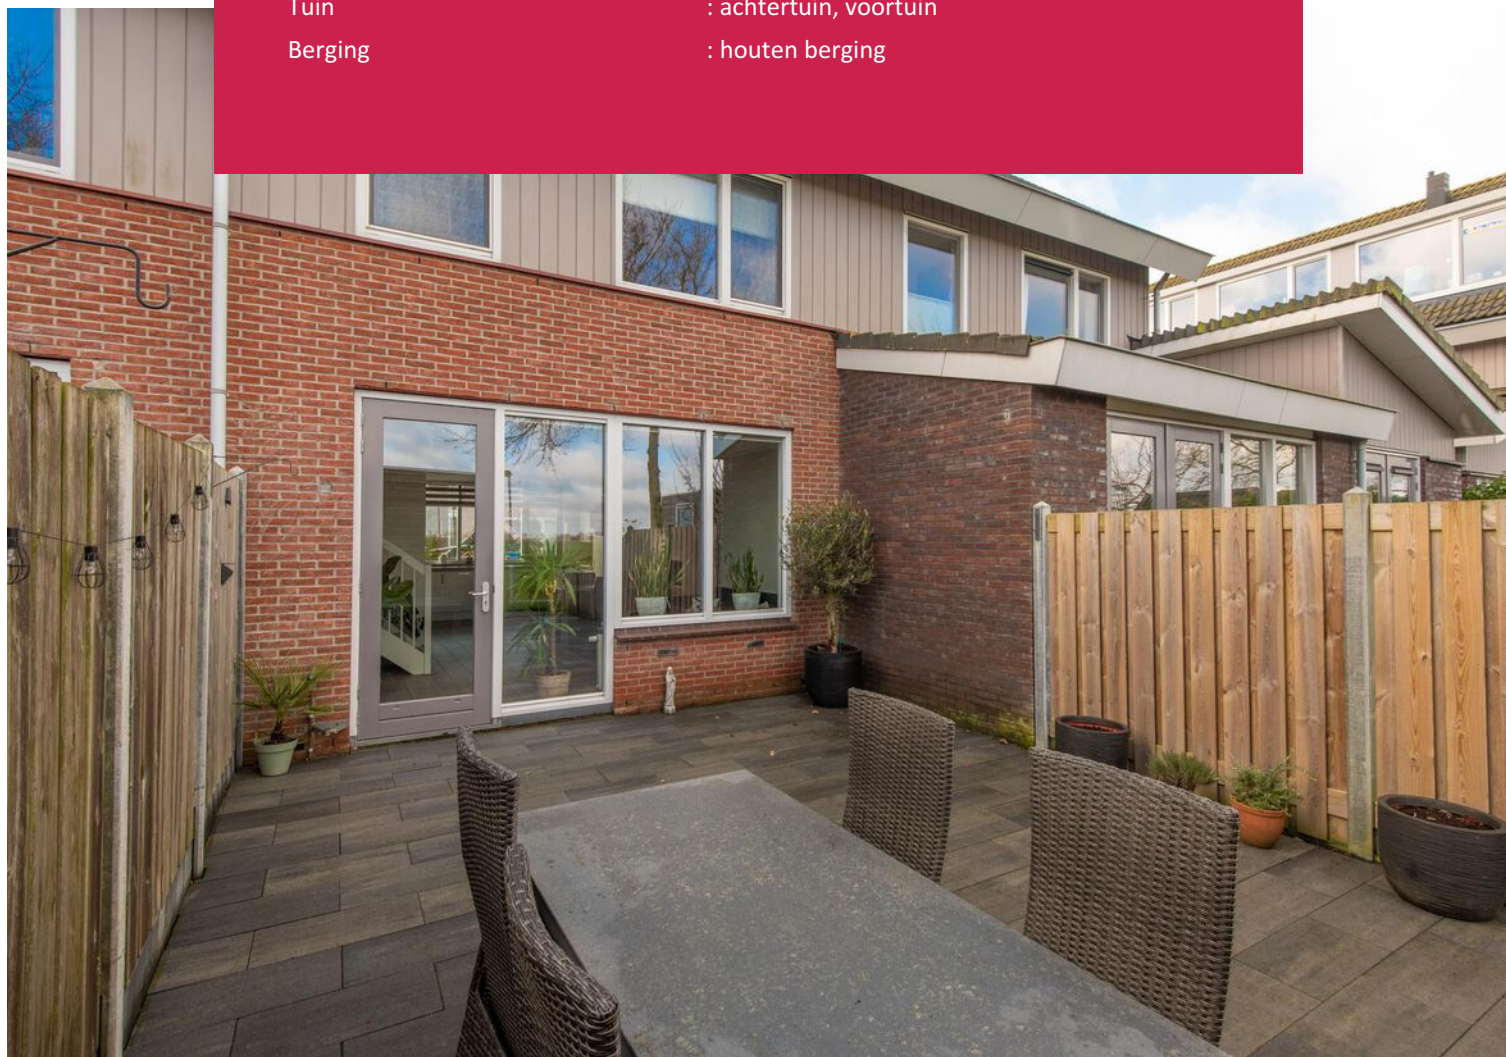

# Omschrijving

## Zwanebloem 19, 1657 KM Abbekerk

Weer zo'n mooie, verzorgde en onderhoudsvriendelijke eengezinswoning op een ideale stek! Parkeerruimte is er voldoende, spelen kan op straat en uitvalswegen zijn om de hoek. Koken doen we in deze woning aan de straatzijde, wonen aan de tuinzijde, einde van de dag kunnen we nog steeds het zonnetje zien en je kijkt uit over de landerijen. De drie slaapkamers zijn ruim en er is een mogelijkheid om er een 4e bij te maken. Ook de keuken en de badkamer zijn hartstikke netjes, kortom, laat je verrassen en kom snel kijken.

### **INDELING:**

Begane grond:

Hal/entree met toilet, meterkast en toegang tot het woongedeelte. De royale keuken, gelegen aan de voorzijde, is uitgevoerd in een hoekopstelling, voorzien van veel werk- en bergruimte en diverse inbouwapparatuur zoals een 4-pits gaskookplaat, afzuigkap, vaatwasser, koelkast, vriezer en een hete-lucht oven. Het ruimtelijke woongedeelte is gelegen aan de achterzijde en is voorzien van lichte wanden, een grote raamkozijn met veel lichtinval en een deur naar de tuin. De open trap is tevens gelegen in het woongedeelte maar wel, deels met glas, dichtgemaakt dus geen warmteverlies. En het is een mooie ruimte voor een speel of werkplek. De begane grond is gelegd met een fraaie houten vloer en het woongedeelte is voorzien van vloerverwarming.

Eerste verdieping:

Overloop met toegang tot 2 slaapkamers en de badkamer. De ouderslaapkamer met vaste kasten heeft de mogelijkheid om gesplitst te worden in 2 slaapkamers. De badkamer is voorzien van een inloopdouche, wastafel en tweede toilet. Op de overloop én in alle slaapkamers ligt een comfortabele tapijtvloer en alle slaapkamers zijn voorzien van stucwerk en fraai behang.

Tweede verdieping:

De ruime zolder is bereikbaar via een vaste trap. Een mooie verdieping waar met gemak een voorzolder met technische ruimte en plek voor de wasmachine gerealiseerd kan worden plus een ruime slaapkamer met 2 dakramen.

Tuin:

De tuin is gelegen op het noordwesten maar heeft een vrije ligging aan de landerijen. Dit geeft een heerlijk ruimtelijk gevoel. Verder is de tuin onderhoudsvriendelijk en via een achterom bereikbaar.

### **BIJZONDERHEDEN:**

- Tip top onderhouden;
- Vloerverwarming bgg;
- Gelegen in een kindvriendelijke omgeving;
- Jonge wijk met veel parkeermogelijkheden;
- Vrij gelegen aan de achterzijde;
- Oplevering in overleg.























# Plattegrond

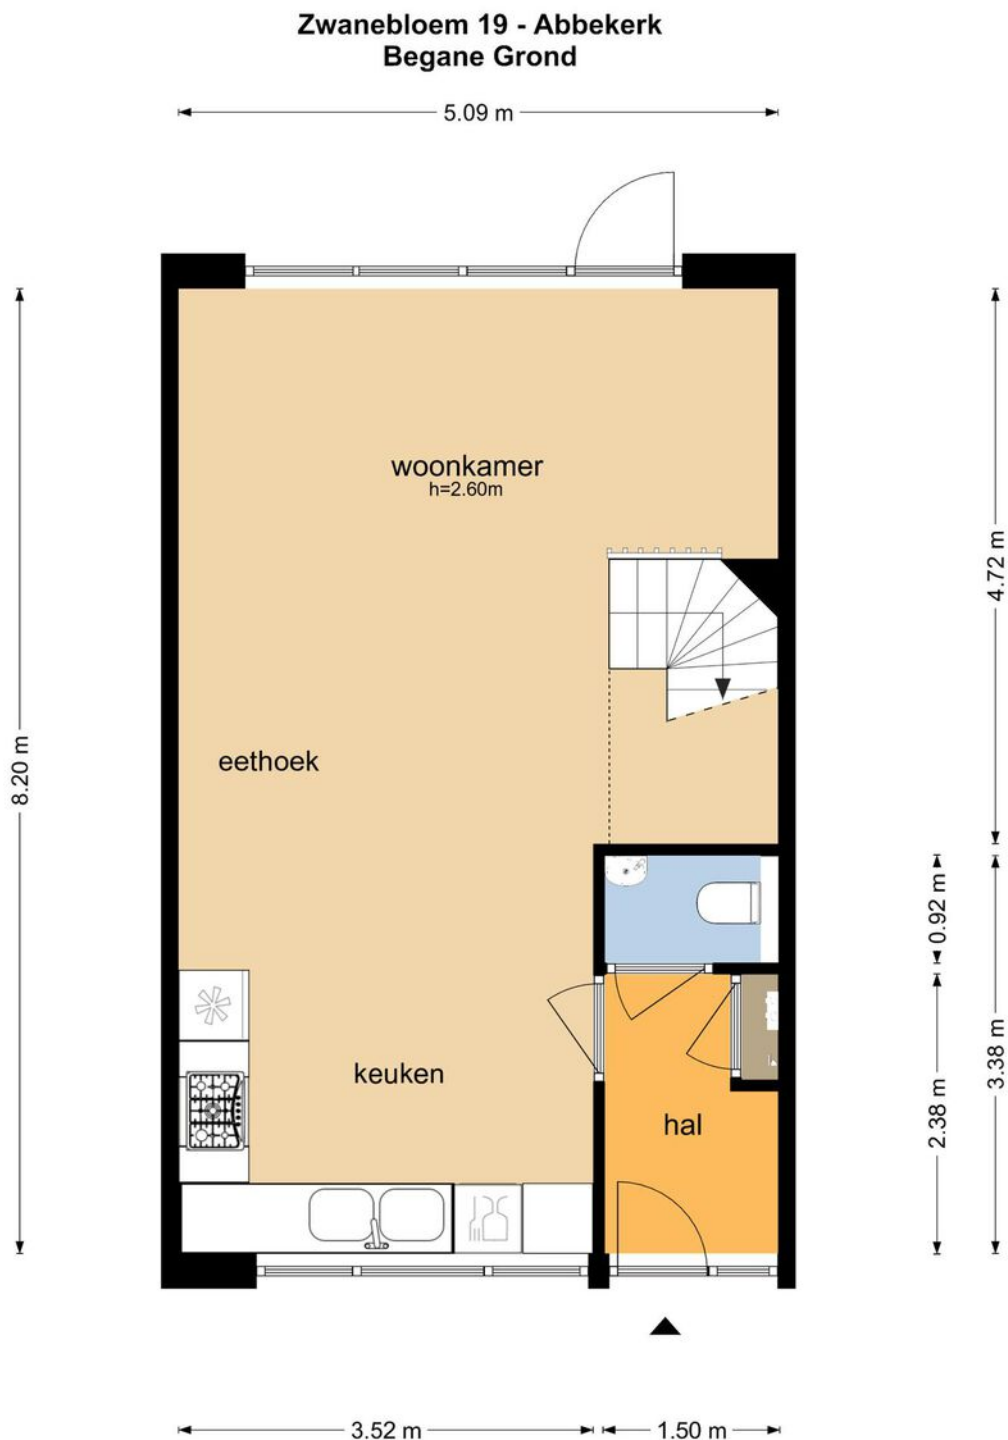

De plattegronden zijn geproduceerd voor promotionele doeleinden en ter indicatie.  
Aan de plattegronden kunnen geen rechten worden ontleend  
© www.objectenco.nl

# Plattegrond

## Zwanebloem 19 - Abbekerk Eerste Verdieping

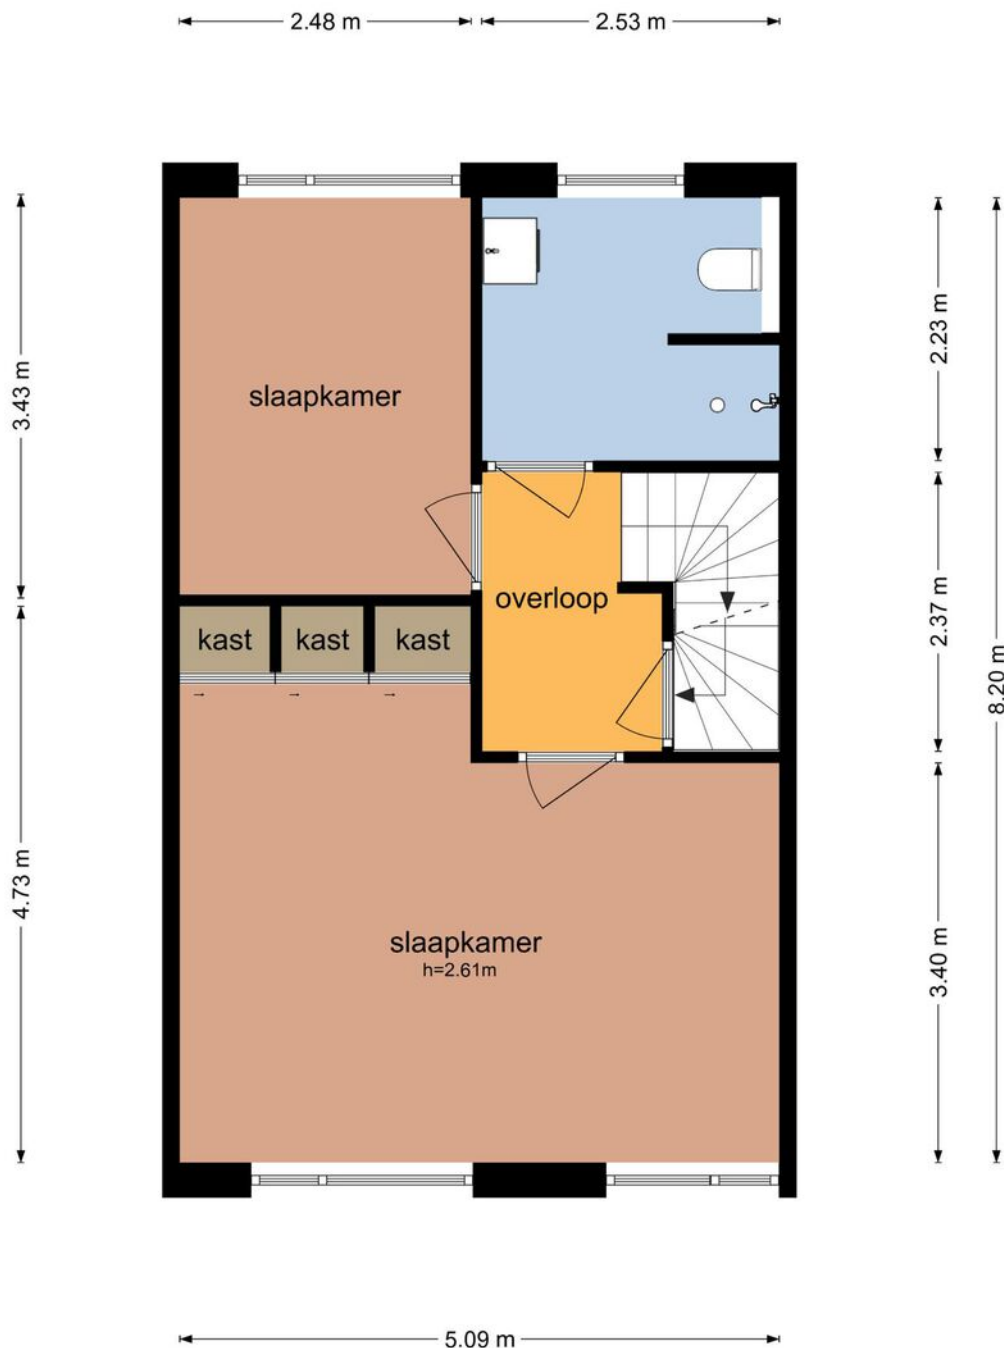


De plattegronden zijn geproduceerd voor promotionele doeleinden en ter indicatie.  
Aan de plattegronden kunnen geen rechten worden ontleend  
© www.objectenco.nl

# Plattegrond

## Zwanebloem 19 - Abbekerk Tweede Verdieping

5.09 m

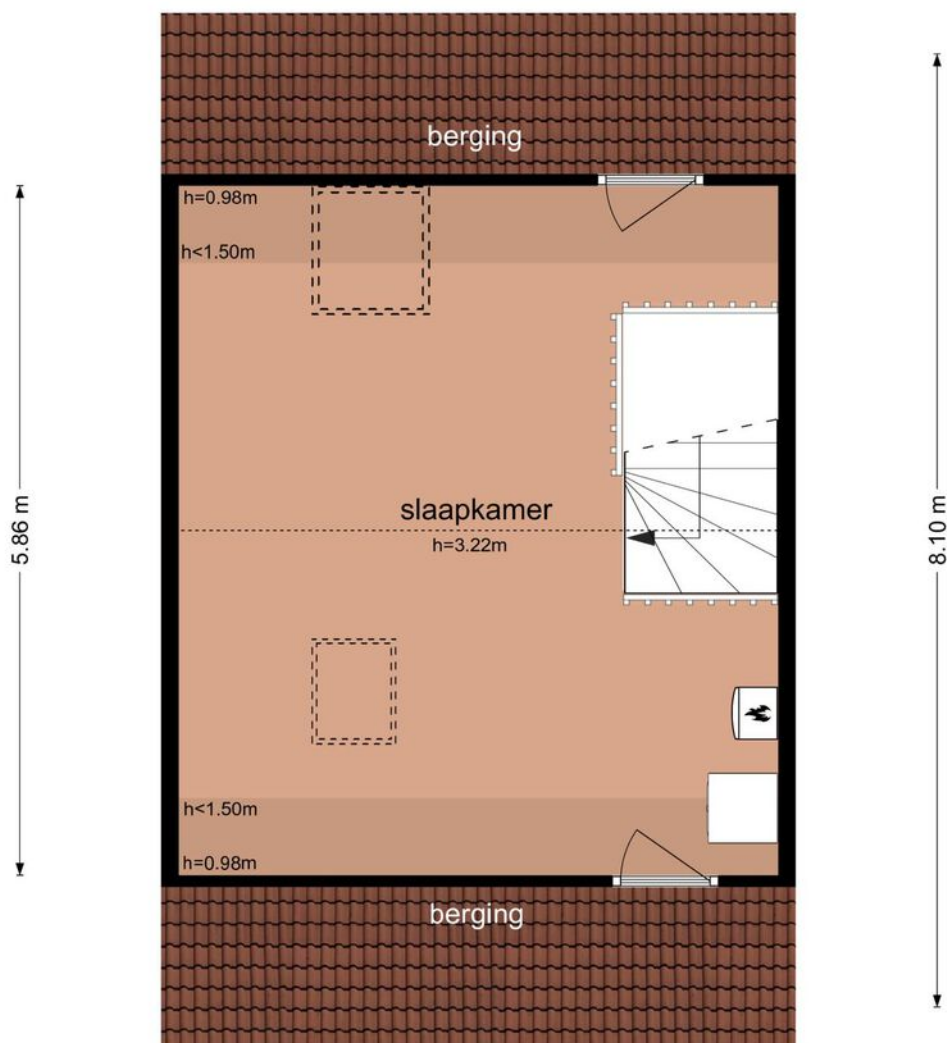


5.09 m

De plattegronden zijn geproduceerd voor promotionele doeleinden en ter indicatie.  
Aan de plattegronden kunnen geen rechten worden ontleend  
© www.objectenco.nl



# Plattegrond

## Zwanebloem 19 - Abbekerk Schoor

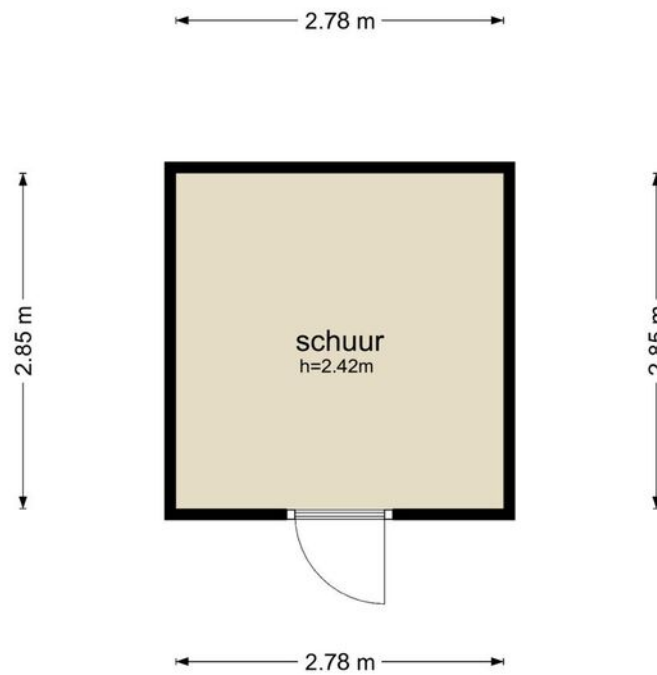


De plattegronden zijn geproduceerd voor promotionele doeleinden en ter indicatie.  
Aan de plattegronden kunnen geen rechten worden ontleend  
© www.objectenco.nl

# Kadastrale kaart

Kadastrale kaart

Uw referentie: Zwanebloem 19





<b>12345</b> Perceelnummer	Deze kaart is noordgericht	Schaal 1: 500	
<b>25</b> Huisnummer	Vastgestelde kadastrale grens	Kadastrale gemeente Noorder-Koggenland	
— Vastgestelde kadastrale grens	Voorlopige kadastrale grens	Sectie U	
— Voorlopige kadastrale grens	Administratieve kadastrale grens	Perceel 464	
— Administratieve kadastrale grens	Bebouwing		
— Bebouwing			

Voor een eensluitend uittreksel, geleverd op 22 oktober 2021  
De bewaarder van het kadaster en de openbare registers

Aan dit uittreksel kunnen geen betrouwbare maten worden ontleend.  
De Dienst voor het kadaster en de openbare registers behoudt zich de intellectuele eigendomsrechten voor, waaronder het auteursrecht en het databankenrecht.

# Locatie op de kaart

Zwanebloem 19, 1657 KM Abbekerk

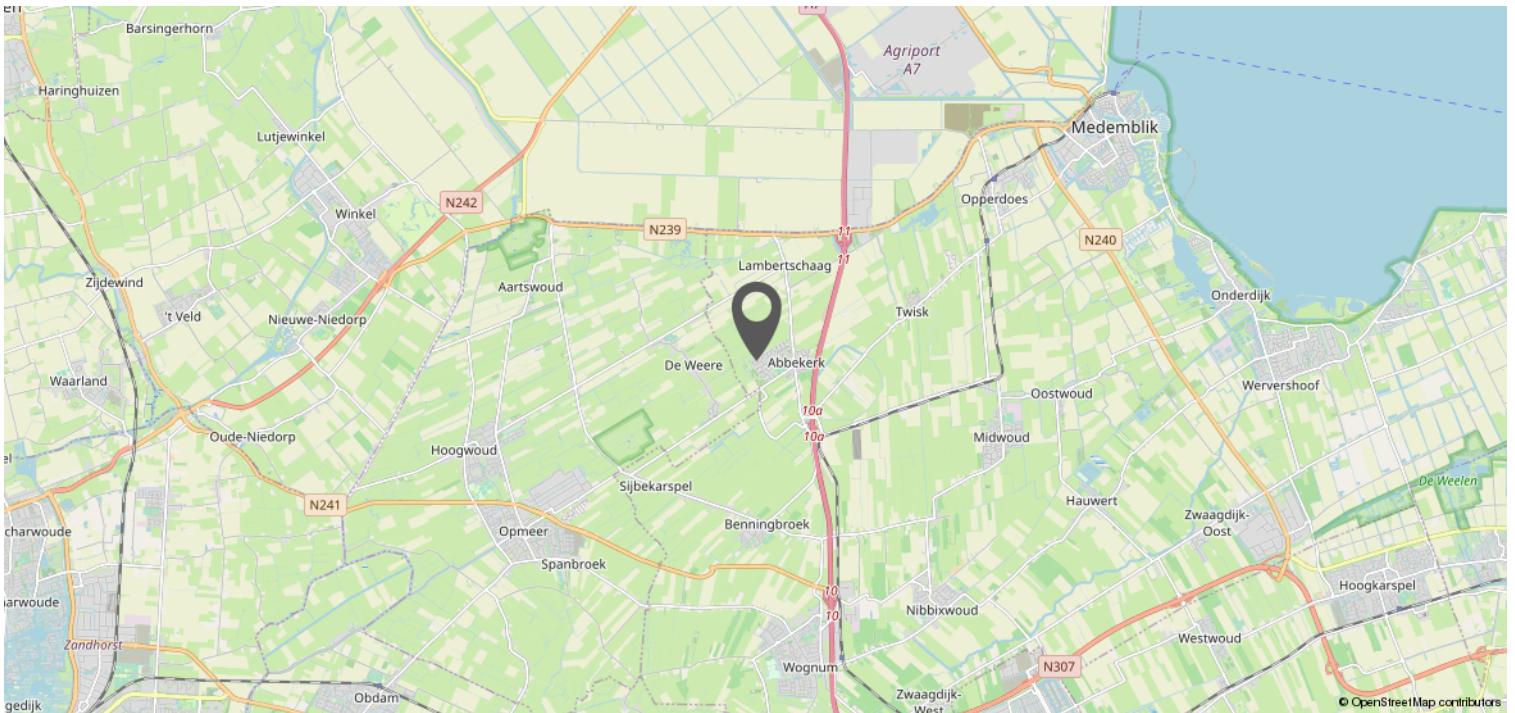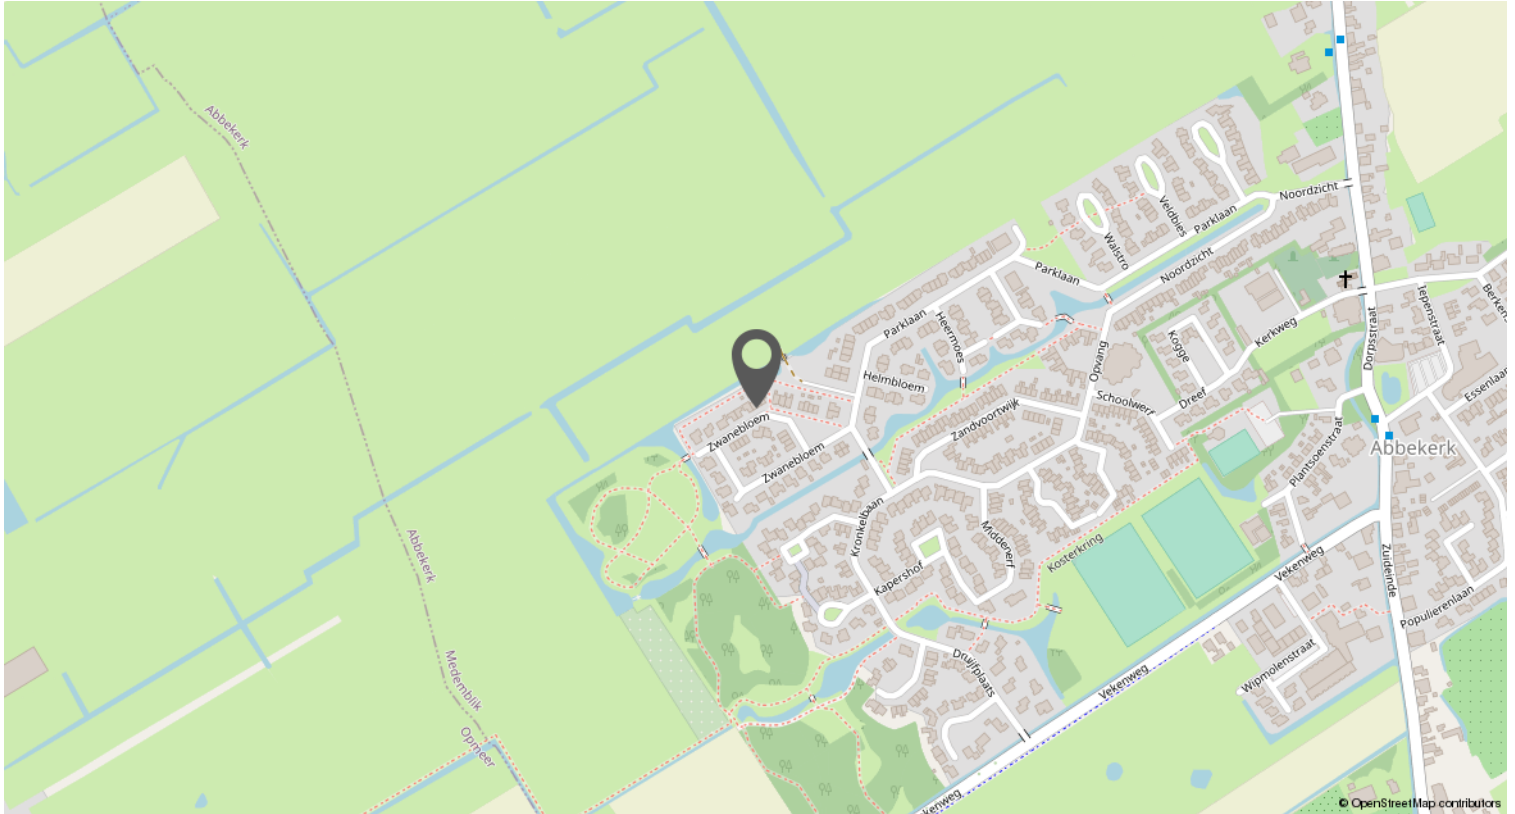



Leuk huis gezien bij **Van 't Riet De-Makelaar**?  
Kom dan **gratis** jouw **financiële mogelijkheden**  
bespreken bij **De Hypotheker** in Hoorn of  
Heerhugowaard!



**Jazeker. De Hypotheker.**

Een gratis adviesgesprek voor klanten van **Van 't Riet De-Makelaar** is alleen mogelijk bij vestigingen van **De Hypotheker** in **Hoorn** en **Heerhugowaard**.

# Kom langs bij **De Hypotheker** in Hoorn of Heerhugowaard voor een passend advies!

- ✓ Hypotheekadvies dat precies bij je past
- ✓ Duidelijk, transparant en onafhankelijk
- ✓ Altijd de scherpste rente
- ✓ Maximale zekerheid
- ✓ Uitgebreid aanbod

**De Hypotheker** vergelijkt meer dan 40 aanbieders en vindt voor jou de **beste deal**. Pas bij De Hypotheker, weet je het zeker!



**Jazeker. De Hypotheker.**

## **De Hypotheker Hoorn**

Lepelaar 6

1628 CZ Hoorn

Tel.: **0229 230 001**

## **De Hypotheker Heerhugowaard**

Gildestraat 1

1704 AG Heerhugowaard

Tel.: **072 571 7222**

Wat je ook kiest, je krijgt altijd ons advies.

# Verkoopinformatie & procedures

Omdat je interesse toont in deze woning hebben wij een aantal belangrijke zaken op een rijtje gezet:

## **UITBRENGEN VAN EEN BOD**

Alle door Van 't Riet De-Makelaar en verkoper verstrekte informatie moet uitsluitend gezien worden als een uitnodiging tot nader overleg dan wel tot het uitbrengen van een bod.

## **OVEREENSTEMMING**

Verkoper stelt uitdrukkelijk dat de overeenstemming niet eerder tot stand komt dan dat niet alleen over de hoofdzaken (prijs, object), maar ook over de details (zoals oplevering, roerende zaken, etc.) overeenstemming is bereikt en de ondertekening van de koopovereenkomst heeft plaatsgevonden.

## **ONTBINDENDE VOORWAARDEN**

Over ontbindende voorwaarde(n) moeten partijen het eens zijn vóór of tijdens de (mondelijke) koop. Als bieder krijg je niet automatisch een ontbindende voorwaarde voor bijvoorbeeld de financiering. Je dient dit expliciet bij het bod te vermelden.

## **HYPOTHEEK**

Voorafgaand aan de oriëntatie naar een nieuwe woning is het van belang om inzicht te verkrijgen in jouw hypothecaire mogelijkheden.

## **KOOPOVEREENKOMST**

Behoudens nadere afspraken gelden de standaard regels, zoals deze voorkomen in de modelkoopovereenkomst.

## **WAARBORG SOM**

Bij het sluiten van de koopovereenkomst zal tot meerdere zekerheid voor de nakoming van de verplichtingen van koper binnen maximaal 7 weken na overeenstemming een waarborgsom c.q. bankgarantie ter grootte van 10% van de overeengekomen koopsom worden verlangd.

## **ERFDIENSTBAARHEDEN**

Indien er op de woning of het perceel erfdienstbaarheden, kwalitatieve verplichtingen en/of andere bedingen rusten, gaan ze over op de koper en worden ze in de koopovereenkomst opgenomen.

## **OUDERDOMSCLAUSULE**

In de koopovereenkomst zal, indien van toepassing, worden opgenomen dat koper verklaart ermee bekend te zijn dat de onroerende zaak meer dan 20 jaar oud is, hetgeen betekent dat de eisen die aan de bouwkundige kwaliteit gesteld worden aanzienlijk lager kunnen liggen dan bij nieuwe woningen. Tenzij de verkoper de kwaliteit ervan gegarandeerd heeft, staat de verkoper niet in voor gebreken aan vloeren, leidingen van elektriciteit, water en gas, de riolering en de aanwezigheid van doorslaand of optrekkend vocht. Wij nodigen de kandidaat-koper uit ook zelf onderzoek naar de staat van onderhoud van het gehele object te (laten) doen.

## **ASBEST**

Is de onroerende zaak gebouwd voor 1994 dan bestaat de mogelijkheid dat er asbesthoudende stoffen aanwezig zijn. Bij eventuele verwijdering hiervan dienen op grond van de milieuwetgeving speciale maatregelen te worden genomen. Koper verklaart met deze milieuwetgeving bekend te zijn en vrijwaart verkoper voor alle aansprakelijkheid die uit de aanwezigheid en/of verwijdering van asbest uit de desbetreffende onroerende zaak kan voortvloeien. Dit wordt ook vermeld in de koopovereenkomst.

## **BODEMONDERZOEK**

Koper wordt in de gelegenheid gesteld om de bodem en/of het grondwater van de woning op enige verontreiniging te laten onderzoeken door een erkend milieubedrijf. De kosten voor dit onderzoek komen voor rekening van de koper.

## **BOUWKUNDIGE KEURING**

Koper wordt in de gelegenheid gesteld de woning voor het sluiten van de koopovereenkomst te laten keuren door een erkend bouwtechnisch bureau om eventuele bouwkundige gebreken vast te stellen, dan wel de woning te laten controleren op de aanwezigheid van asbesthoudende materialen. De kosten voor deze keuring komen voor rekening van de koper.

## **ONDERZOEKSPlicht**

De koper heeft zijn eigen onderzoeksplicht. Dit betekent dat de koper zelf onderzoek dient te verrichten naar de diverse zaken die van belang zijn bij het nemen van de juiste koopbeslissing. Dit kan zeer complex zijn, daarom raadt Van 't Riet De-Makelaar je aan om een eigen aankoopmakelaar in te schakelen die je kan ondersteunen bij de aankoop.

## **MEDEDELINGSPLICHT VERKOPER**

De verkoper heeft een mededelingsplicht. De koper mag daarom verwachten dat de informatie die door de verkoper wordt verstrekt, correct is. Er moet altijd melding worden gemaakt van eventuele gebreken en bijzondere omstandigheden. Deze staan ook vermeld op de verkoopvragenlijst van de woning, deze kan je desgewenst opvragen. De lijst wordt bijgesloten bij de koopovereenkomst.

## **VOORBEHOUDEN**

Hoewel er gestreefd is naar een zo zorgvuldig mogelijke weergave van de beschikbare gegevens moet er van uitgegaan worden dat de informatie slechts indicatief is. De gegevens (bedragen, jaartallen, omschrijvingen etc.) kunnen zijn verkregen door mondelinge overdracht. De eventueel in de brochure opgenomen tekeningen geven soms de standaardsituatie van de woning weer.

## **HET BIEDLOGBOEK**

Per 1 januari 2023 is het gebruik van het digitale biedlogboek bij verkoop van woningen verplicht voor leden van de NVM. Dat betekent dat als je biedt op een huis, je inzicht kunt krijgen in de biedingen. Daardoor is het koopproces bij een NVM-makelaar transparant voor iedereen. Alle biedingen van kandidaat-kopers worden automatisch vastgelegd in een geanonimiseerd Biedlogboek.

Het biedlogboek bevat alle biedingen (met roerende zaken) met tijdstip van ontvangst, eventuele voorbehouden en of er een persoonlijke boodschap door de kandidaat-koper is toegevoegd. De inhoud van de voorbehouden en/of persoonlijke boodschap wordt niet in het biedlogboek opgenomen.

## **EEN WONING BEZICHTIGD.. EN DAN?**

Graag ontvangen wij een reactie op deze bezichtiging, zodat wij de verkoper hierover kunnen informeren. Mocht je nog vragen of opmerkingen hebben, neem dan gerust contact met ons op.

## **TOCH EEN ANDERE WONING?**

Het zou kunnen zijn dat deze woning niet de woning van je keuze is. Misschien kunnen wij dan toch iets voor je betekenen als aankoopmakelaar. Wij weten wat er speelt op de woningmarkt en kennen het aanbod. Ook zijn wij op de hoogte van de omgevingsfactoren die voor jou van belang kunnen zijn, zoals bestemmingsplannen en regio- en wijkinformatie. Wij gaan graag samen met jou op zoek!

# Heb je interesse?

## **Van 't Riet De-Makelaars? Actief, betrokken en professioneel!**

Van 't Riet De-Makelaar is een regionaal georiënteerd makelaarskantoor met gediplomeerde en gecertificeerde makelaars/taxateurs. Wij zijn gespecialiseerd in verkopen, aankopen en taxeren van woningen. Wij kenmerken ons door onze actieve, professionele inzet. Met grote betrokkenheid doorlopen we samen met de klant het hele traject van het begin tot het eind. En we doen wat we zeggen. Want we snappen dat jouw woning een belangrijk deel is van je leven en je financiële huishouding. Jij moet prettig en zonder zorgen de stap kunnen maken; wij zorgen dat wij het totaalbeeld voor jou in de gaten blijven houden.

### **Jouw eigen woning?**

Wellicht ben je thans eigenaar van een woning en vraag je je af welke mogelijkheden of kansen deze woning op de woningmarkt maakt. Om een reële waarde en markt-potentie te kunnen geven komen wij graag bij je langs. Vrijblijvend vertellen wij in een persoonlijk gesprek wat Van 't Riet De-Makelaar voor je kan betekenen.



## **Team Van 't Riet De-Makelaar**

**Ashley Hoebe**, Register Makelaar Taxateur o.z.: 06 - 10 86 39 63

**Marius Broedersz**, Register Makelaar Taxateur o.z.: 06 - 53 58 58 13

**Vincent Vermeulen**, Register Makelaar Taxateur o.z.: 06 - 51 53 77 24

**Michael van Mullum**, Kandidaat Register Makelaar Taxateur o.z.: 06 - 13 96 75 47

**Lois Riksten**, Kandidaat Register Makelaar Taxateur o.z.: 06 - 82 76 49 75

**Van't Riet  
De-Makelaar**

Gildestraat 1, Heerhugowaard | 072-5766366  
Lepelaar 6, Hoorn | 0229-235356  
info@vanhetrietmakelaars.nl