


# Luxe woning op perfecte locatie!



HEERHUGOWAARD | Merelweg 22

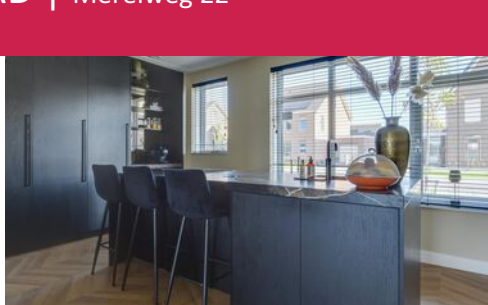


**Van't Riet**  
**De-Makelaar**

Gildestraat 1, Heerhugowaard | 072-5766366  
Lepelaar 6, Hoorn | 0229-235356  
info@vanhetrietmakelaars.nl



funda

# Kenmerken & specificaties

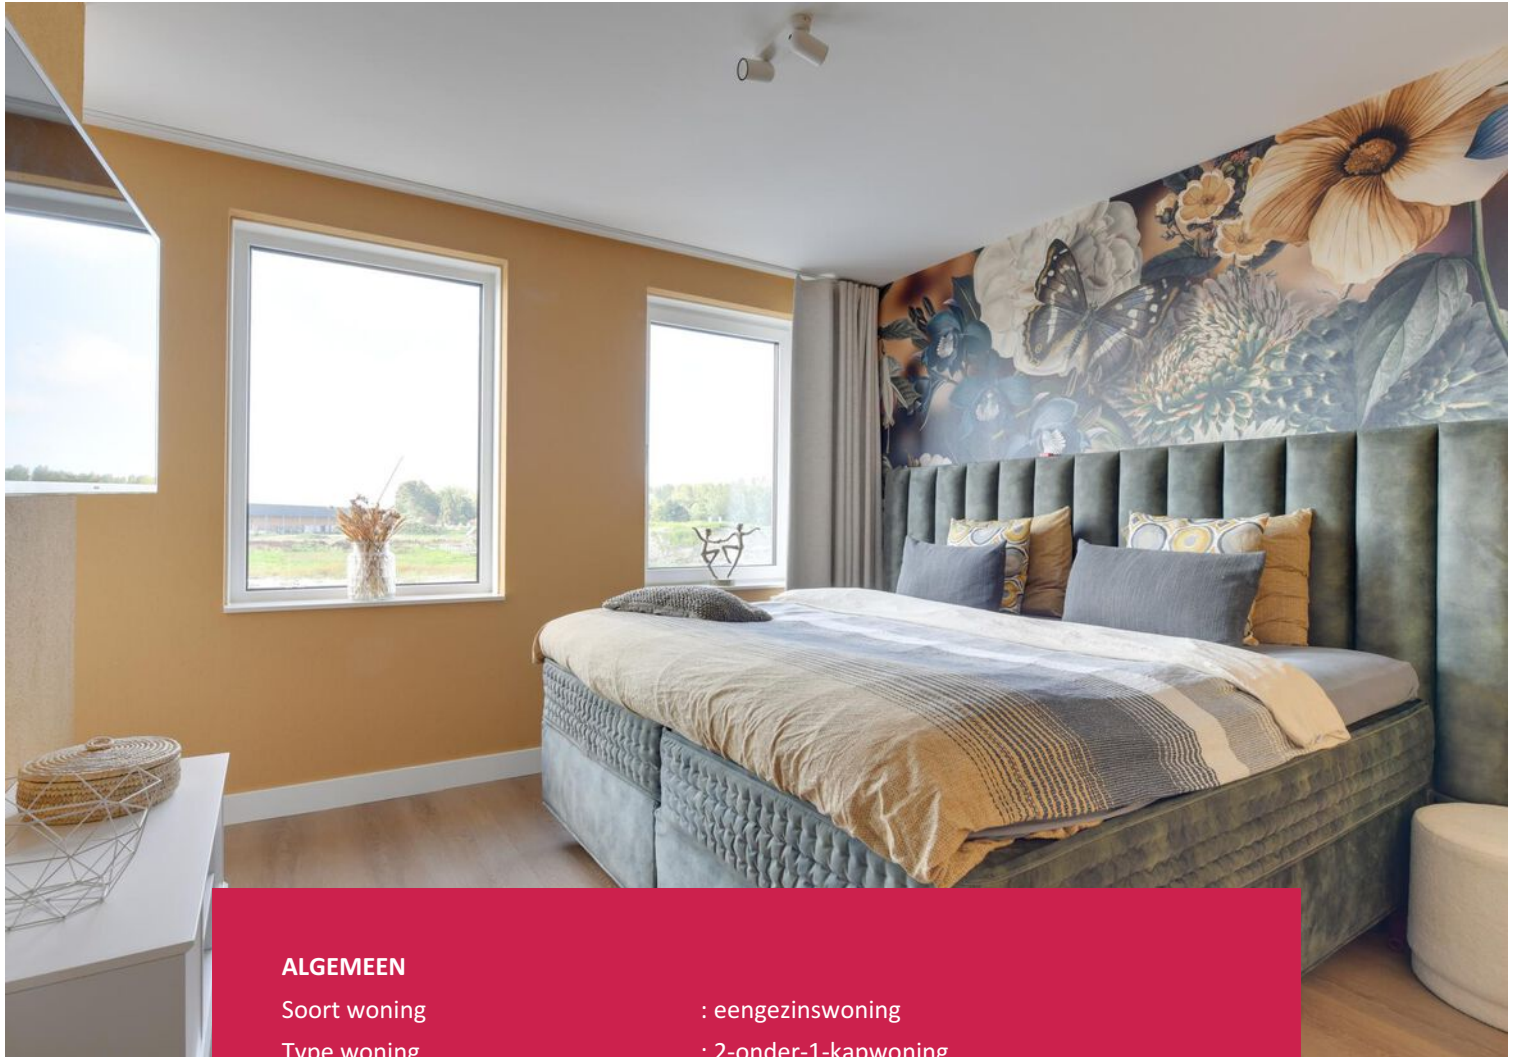

## ALGEMEEN

Soort woning	: eengezinswoning
Type woning	: 2-onder-1-kapwoning
Bouwjaar	: 2022

## WONING

Aantal kamers	: 6
Inhoud woning	: 677 m <sup>3</sup>
Perceeloppervlakte	: 278 m <sup>2</sup>
Gebruiksoppervlakte woonfunctie	: 178 m <sup>2</sup>



### KADASTRALE GEGEVENS

Gemeente : Heerhugowaard  
Sectie : p  
Nummer : 11933

### INSTALLATIES & ISOLATIE

Verwarming : stadsverwarming  
Isolatie : volledig geïsoleerd  
Energie label : A+++

### EXTRA INFORMATIE

Aanvaarding : in overleg

### TUIN & GARAGE

Ligging : aan water, aan rustige weg, in woonwijk  
Tuin : achtertuin, voortuin  
Garage : geen garage  
Parkeergelegenheden : op eigen terrein, openbaar parkeren



# Omschrijving

**Merelweg 22, 1706 BE Heerhugowaard**

In één van Heerhugowaards nieuwste woonwijken staat deze fonkelnieuwe, super de luxe, uitgebouwde 2 onder 1 kapwoning met 5 slaapkamers, een parkeerplek op eigen terrein en een mooi aangelegde tuin aan het water. De woning is een jaar geleden opgeleverd en daarna zeer hoogwaardig afgewerkt tot in de details. Niet alleen de binnenzijde ook buiten is alles recent afgewerkt inclusief beschoeiing en tuinaanleg waardoor een nieuwe eigenaar werkelijk niets hoeft te doen en direct kan wonen.

Bouwjaar 2022 betekent een gasloze en optimaal geïsoleerde woning. Er zijn 11 zonnepanelen op de woning aanwezig die ervoor zorgen dat de kosten aan energie beperkt zijn. Inclusief het opladen van 2 elektrische auto's betalen de huidige eigenaren slechts 150 euro per maand!

Op loopafstand van de woning bevindt zich het nieuwe winkelhart van de woonwijk met o.a. een supermarkt en bakkerij. Het winkelcentrum Middenwaard ligt eveneens op geringe afstand. De basisschool is net opgeleverd en wordt vanaf september in gebruik genomen.

## **INDELING**

Begane grond:

Via de entree kom je in de ruime hal met meterkast en toilet. Vervolgens loop je de grote uitgebouwde woonkamer afgewerkt met stucwerk wanden, ensuite deuren naar een TV kamer, een mooie vloer met vloerverwarming en een schuifpui naar de achtertuin. De keuken staat in open verbinding met de woonkamer en is uitgerust met allerlei inbouwapparatuur zoals een Quooker, vaatwasser, koelkast, vriezer, oven, inductie kookplaat met ingebouwde afzuiging.

Eerste verdieping:

Op de eerste etage zijn de voor- en achtergevel recht waardoor de slaapkamers optimaal te benutten zijn. Er bevinden zich 3 slaapkamers op de eerste verdieping en een plaatje van een badkamer met inloopdouche, wastafelmeubel en tweede toilet.

Tweede verdieping:

Via een vaste trap is de tweede etage bereikbaar welke eveneens tot in de nok is afgewerkt. Zo zijn hier nog 2 extra slaapkamers gerealiseerd, een vliering voor extra opbergruimte en komt er lekker veel licht naar binnen door het dakkapel en dakraam.

Tuin:

De fraai aangelegde achtertuin op het zuid-zuidwesten ontvangt de gehele dag de zon waardoor het genieten is op één van de aanwezige terrassen. De achtertuin grenst aan het water inclusief een gezellig terras.


De garage is tijdens de bouw voor een deel bij de woonkamer getrokken. Het resterende deel is een royale berging welke vanaf de voorzijde te bereiken is.

**BIJZONDERHEDEN**

- Zeer energiezuinige woning met een A+++ label
- Parkeerplaats op eigen terrein inclusief de infra voor 1 laadpaal
- 5 Slaapkamers
- Vloerverwarming op alle etages
- Optimaal geïsoleerd
- Aanvaarding in overleg.





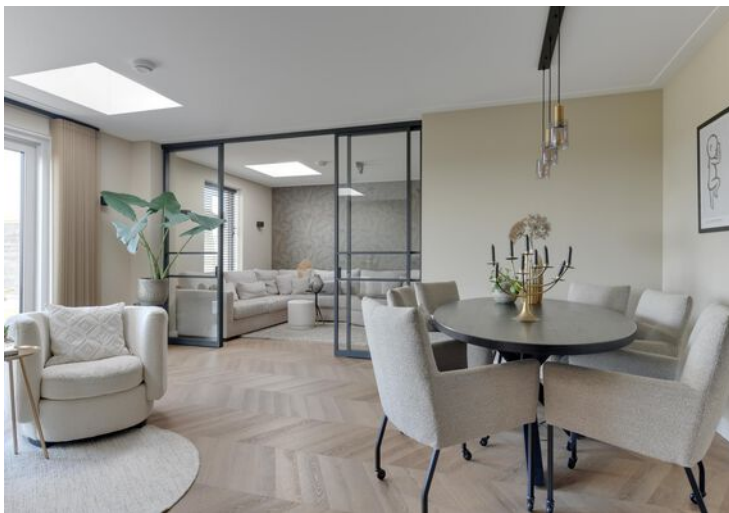







































# Plattegrond


## Merelweg 22 - Heerhugowaard Begane Grond



De plattegronden zijn geproduceerd voor promotionele doeleinden en ter indicatie.  
Aan de plattegronden kunnen geen rechten worden ontleend  
© www.objectenco.nl

# Plattegrond

## Merelweg 22 - Heerhugowaard Eerste Verdieping

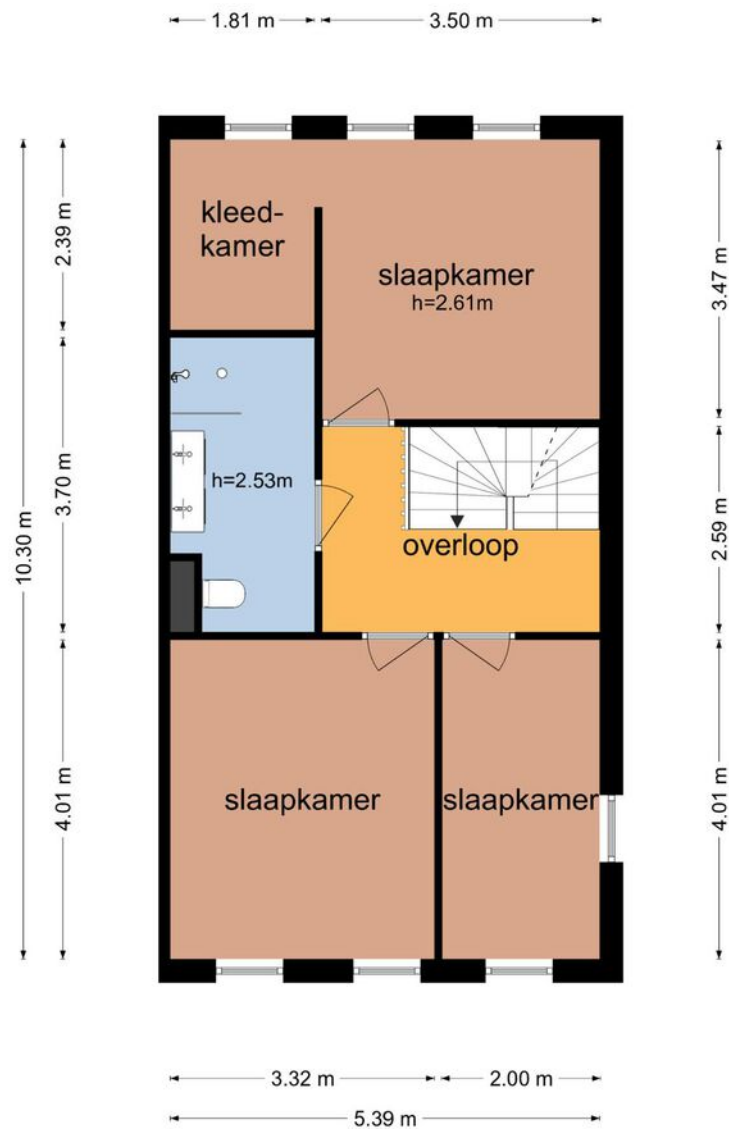


De plattegronden zijn geproduceerd voor promotionele doeleinden en ter indicatie.  
Aan de plattegronden kunnen geen rechten worden ontleend  
© www.objectenco.nl



# Plattegrond


## Merelweg 22 - Heerhugowaard Tweede Verdieping

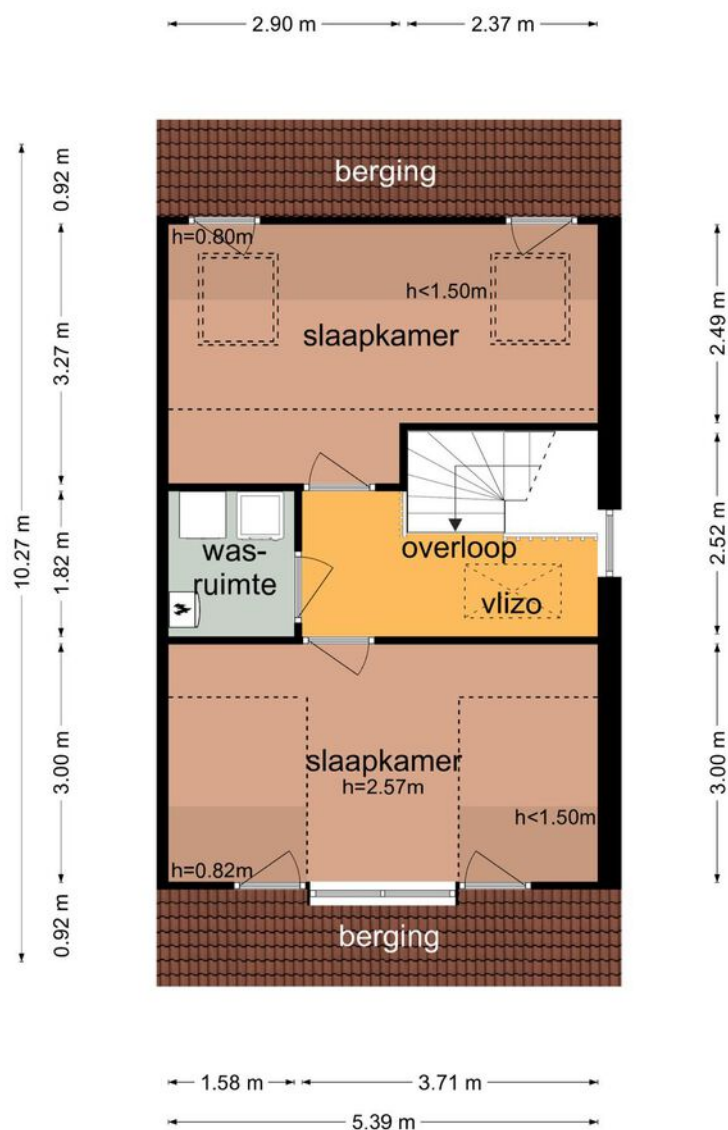

De plattegronden zijn geproduceerd voor promotionele doeleinden en ter indicatie.  
Aan de plattegronden kunnen geen rechten worden ontleend  
© www.objectenco.nl

# Plattegrond

## Merelweg 22 - Heerhugowaard Derde Verdieping

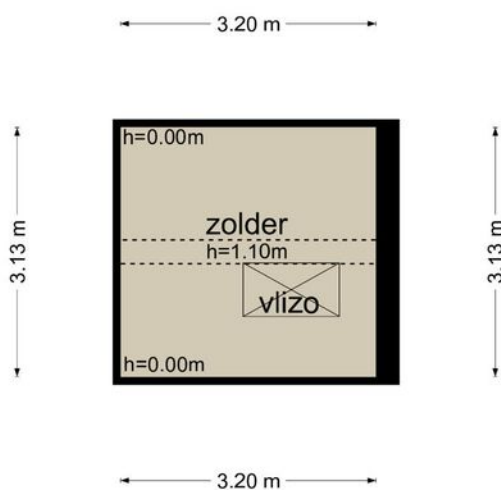

De plattegronden zijn geproduceerd voor promotionele doeleinden en ter indicatie.  
Aan de plattegronden kunnen geen rechten worden ontleend  
© www.objectenco.nl



# Kadastrale kaart

Kadastrale kaart

Uw referentie: Merelweg 22





12345	Deze kaart is noordgericht	Schaal 1: 500	
25	Perceelnummer	Kadastrale gemeente Heerhugowaard	
	Huisnummer	Sectie P	
—	Vastgestelde kadastrale grens	Perceel 11933	
—	Voorlopige kadastrale grens		
—	Administratieve kadastrale grens		
—	Bebouwing		

Voor een eensluitend uittreksel, geleverd op 19 juli 2023  
De bewaarder van het kadaster en de openbare registers

Aan dit uittreksel kunnen geen betrouwbare maten worden ontleend.  
De Dienst voor het kadaster en de openbare registers behoudt zich de intellectuele eigendomsrechten voor, waaronder het auteursrecht en het databankenrecht.

# Locatie op de kaart

Merelweg 22, 1706 BE Heerhugowaard

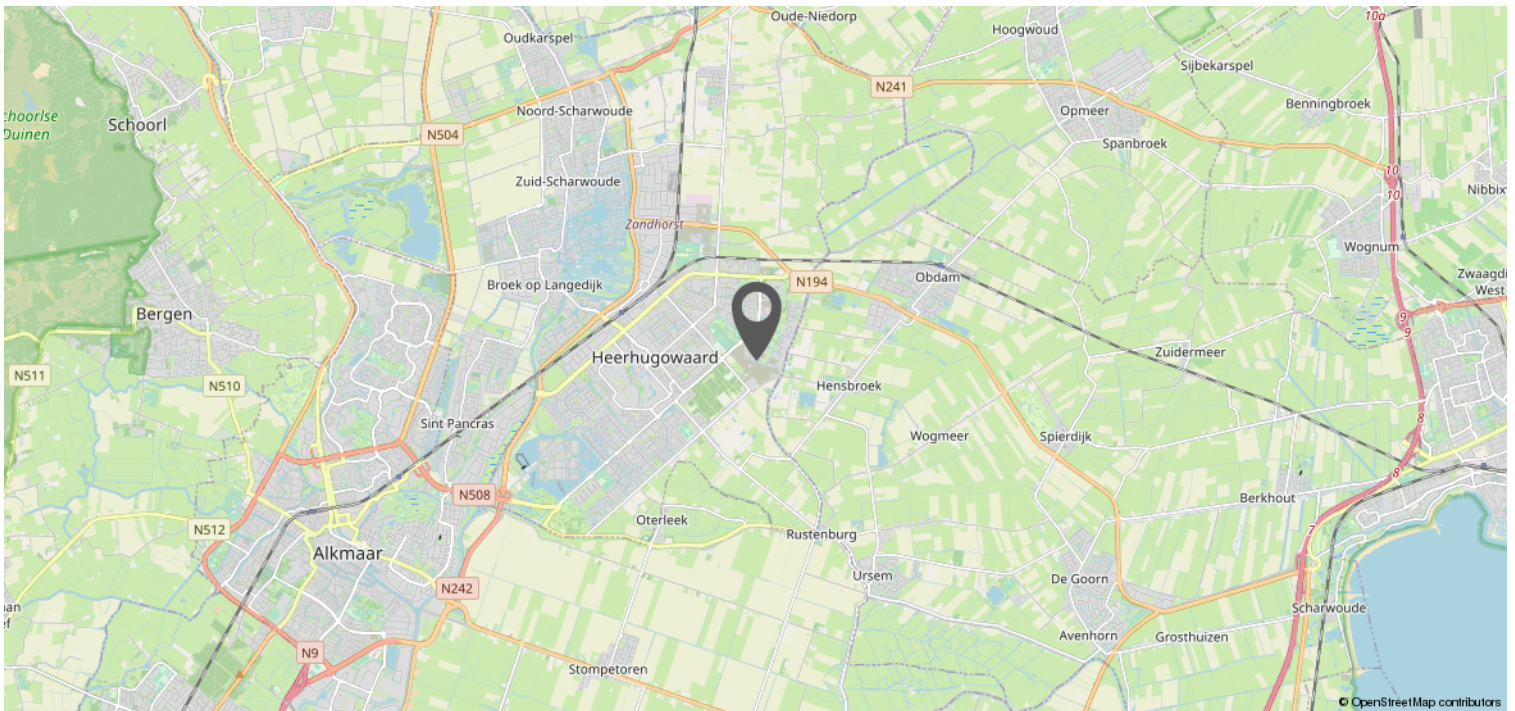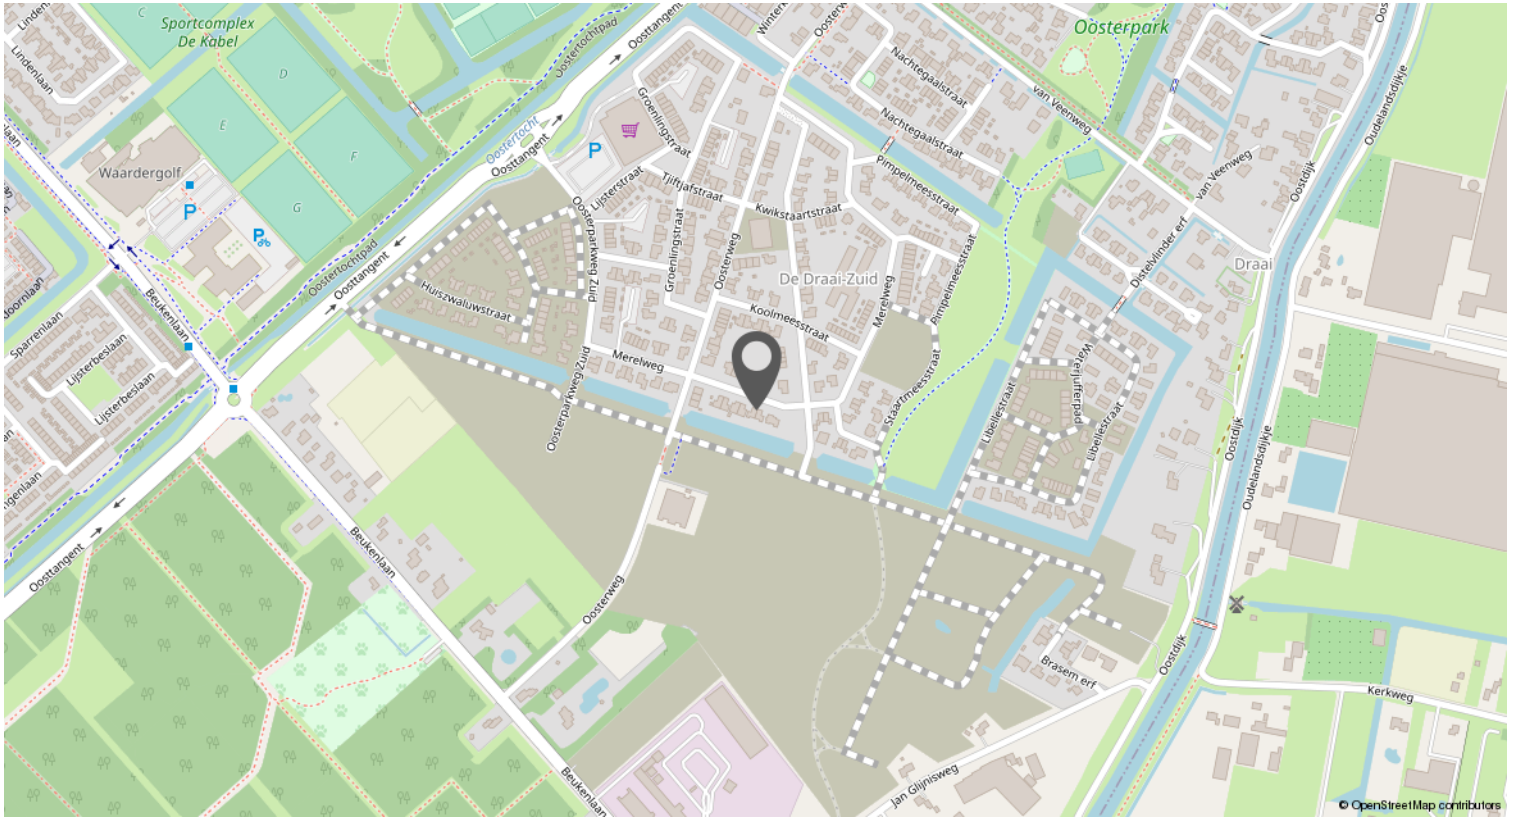





Leuk huis gezien bij **Van 't Riet De-Makelaar**?  
Kom dan **gratis** jouw **financiële mogelijkheden**  
bespreken bij **De Hypotheker** in Hoorn of  
Heerhugowaard!



**Jazeker. De Hypotheker.**

Een gratis adviesgesprek voor klanten van **Van 't Riet De-Makelaar** is alleen mogelijk bij vestigingen van **De Hypotheker** in **Hoorn** en **Heerhugowaard**.

# Kom langs bij **De Hypotheker** in Hoorn of Heerhugowaard voor een passend advies!

- ✓ Hypotheekadvies dat precies bij je past
- ✓ Duidelijk, transparant en onafhankelijk
- ✓ Altijd de scherpste rente
- ✓ Maximale zekerheid
- ✓ Uitgebreid aanbod

**De Hypotheker** vergelijkt meer dan 40 aanbieders en vindt voor jou de **beste deal**. Pas bij De Hypotheker, weet je het zeker!



**Jazeker. De Hypotheker.**

## **De Hypotheker Hoorn**

Lepelaar 6  
1628 CZ Hoorn  
Tel.: **0229 230 001**

## **De Hypotheker Heerhugowaard**

Gildestraat 1  
1704 AG Heerhugowaard  
Tel.: **072 571 7222**

Wat je ook kiest, je krijgt altijd ons advies.



# Verkoopinformatie & procedures

Omdat je interesse toont in deze woning hebben wij een aantal belangrijke zaken op een rijtje gezet:

## **UITBRENGEN VAN EEN BOD**

Alle door Van 't Riet De-Makelaar en verkoper verstrekte informatie moet uitsluitend gezien worden als een uitnodiging tot nader overleg dan wel tot het uitbrengen van een bod.

## **OVEREENSTEMMING**

Verkoper stelt uitdrukkelijk dat de overeenstemming niet eerder tot stand komt dan dat niet alleen over de hoofdzaken (prijs, object), maar ook over de details (zoals oplevering, roerende zaken, etc.) overeenstemming is bereikt en de ondertekening van de koopovereenkomst heeft plaatsgevonden.

## **ONTBINDENDE VOORWAARDEN**

Over ontbindende voorwaarde(n) moeten partijen het eens zijn vóór of tijdens de (mondelijke) koop. Als bieder krijg je niet automatisch een ontbindende voorwaarde voor bijvoorbeeld de financiering. Je dient dit expliciet bij het bod te vermelden.

## **HYPOTHEEK**

Voorafgaand aan de oriëntatie naar een nieuwe woning is het van belang om inzicht te verkrijgen in jouw hypothecaire mogelijkheden.

## **KOOPOVEREENKOMST**

Behoudens nadere afspraken gelden de standaard regels, zoals deze voorkomen in de modelkoopovereenkomst.

## **WAARBORG SOM**

Bij het sluiten van de koopovereenkomst zal tot meerdere zekerheid voor de nakoming van de verplichtingen van koper binnen maximaal 7 weken na overeenstemming een waarborgsom c.q. bankgarantie ter grootte van 10% van de overeengekomen koopsom worden verlangd.

## **ERFDIENSTBAARHEDEN**

Indien er op de woning of het perceel erfdienstbaarheden, kwalitatieve verplichtingen en/of andere bedingen rusten, gaan ze over op de koper en worden ze in de koopovereenkomst opgenomen.

## **OUDERDOMSCLAUSULE**

In de koopovereenkomst zal, indien van toepassing, worden opgenomen dat koper verklaart ermee bekend te zijn dat de onroerende zaak meer dan 20 jaar oud is, hetgeen betekent dat de eisen die aan de bouwkundige kwaliteit gesteld worden aanzienlijk lager kunnen liggen dan bij nieuwe woningen. Tenzij de verkoper de kwaliteit ervan gegarandeerd heeft, staat de verkoper niet in voor gebreken aan vloeren, leidingen van elektriciteit, water en gas, de riolering en de aanwezigheid van doorslaand of optrekkend vocht. Wij nodigen de kandidaat-koper uit ook zelf onderzoek naar de staat van onderhoud van het gehele object te (laten) doen.

## **ASBEST**

Is de onroerende zaak gebouwd voor 1994 dan bestaat de mogelijkheid dat er asbesthoudende stoffen aanwezig zijn. Bij eventuele verwijdering hiervan dienen op grond van de milieuwetgeving speciale maatregelen te worden genomen. Koper verklaart met deze milieuwetgeving bekend te zijn en vrijwaart verkoper voor alle aansprakelijkheid die uit de aanwezigheid en/of verwijdering van asbest uit de desbetreffende onroerende zaak kan voortvloeien. Dit wordt ook vermeld in de koopovereenkomst.

## **BODEMONDERZOEK**

Koper wordt in de gelegenheid gesteld om de bodem en/of het grondwater van de woning op enige verontreiniging te laten onderzoeken door een erkend milieubedrijf. De kosten voor dit onderzoek komen voor rekening van de koper.

## **BOUWKUNDIGE KEURING**

Koper wordt in de gelegenheid gesteld de woning voor het sluiten van de koopovereenkomst te laten keuren door een erkend bouwtechnisch bureau om eventuele bouwkundige gebreken vast te stellen, dan wel de woning te laten controleren op de aanwezigheid van asbesthoudende materialen. De kosten voor deze keuring komen voor rekening van de koper.

## **ONDERZOEKSP LICHT**

De koper heeft zijn eigen onderzoeksplicht. Dit betekent dat de koper zelf onderzoek dient te verrichten naar de diverse zaken die van belang zijn bij het nemen van de juiste koopbeslissing. Dit kan zeer complex zijn, daarom raadt Van 't Riet De-Makelaar je aan om een eigen aankoopmakelaar in te schakelen die je kan ondersteunen bij de aankoop.

## **MEDEDELINGSPLICHT VERKOPER**

De verkoper heeft een mededelingsplicht. De koper mag daarom verwachten dat de informatie die door de verkoper wordt verstrekt, correct is. Er moet altijd melding worden gemaakt van eventuele gebreken en bijzondere omstandigheden. Deze staan ook vermeld op de verkoopvragenlijst van de woning, deze kan je desgewenst opvragen. De lijst wordt bijgesloten bij de koopovereenkomst.

## **VOORBEHOUDEN**

Hoewel er gestreefd is naar een zo zorgvuldig mogelijke weergave van de beschikbare gegevens moet er van uitgegaan worden dat de informatie slechts indicatief is. De gegevens (bedragen, jaartallen, omschrijvingen etc.) kunnen zijn verkregen door mondelinge overdracht. De eventueel in de brochure opgenomen tekeningen geven soms de standaardsituatie van de woning weer.

## **HET BIEDLOGBOEK**

Per 1 januari 2023 is het gebruik van het digitale biedlogboek bij verkoop van woningen verplicht voor leden van de NVM. Dat betekent dat als je biedt op een huis, je inzicht kunt krijgen in de biedingen. Daardoor is het koopproces bij een NVM-makelaar transparant voor iedereen. Alle biedingen van kandidaat-kopers worden automatisch vastgelegd in een geanonimiseerd Biedlogboek.

Het biedlogboek bevat alle biedingen (met roerende zaken) met tijdstip van ontvangst, eventuele voorbehouden en of er een persoonlijke boodschap door de kandidaat-koper is toegevoegd. De inhoud van de voorbehouden en/of persoonlijke boodschap wordt niet in het biedlogboek opgenomen.

## **EEN WONING BEZICHTIGD.. EN DAN?**

Graag ontvangen wij een reactie op deze bezichtiging, zodat wij de verkoper hierover kunnen informeren. Mocht je nog vragen of opmerkingen hebben, neem dan gerust contact met ons op.

## **TOCH EEN ANDERE WONING?**

Het zou kunnen zijn dat deze woning niet de woning van je keuze is. Misschien kunnen wij dan toch iets voor je betekenen als aankoopmakelaar. Wij weten wat er speelt op de woningmarkt en kennen het aanbod. Ook zijn wij op de hoogte van de omgevingsfactoren die voor jou van belang kunnen zijn, zoals bestemmingsplannen en regio- en wijkinformatie. Wij gaan graag samen met jou op zoek!



# Heb je interesse?

## **Van 't Riet De-Makelaars? Actief, betrokken en professioneel!**

Van 't Riet De-Makelaar is een regionaal georiënteerd makelaarskantoor met gediplomeerde en gecertificeerde makelaars/taxateurs. Wij zijn gespecialiseerd in verkopen, aankopen en taxeren van woningen. Wij kenmerken ons door onze actieve, professionele inzet. Met grote betrokkenheid doorlopen we samen met de klant het hele traject van het begin tot het eind. En we doen wat we zeggen. Want we snappen dat jouw woning een belangrijk deel is van je leven en je financiële huishouding. Jij moet prettig en zonder zorgen de stap kunnen maken; wij zorgen dat wij het totaalbeeld voor jou in de gaten blijven houden.

### **Jouw eigen woning?**

Wellicht ben je thans eigenaar van een woning en vraag je je af welke mogelijkheden of kansen deze woning op de woningmarkt maakt. Om een reële waarde en markt-potentie te kunnen geven komen wij graag bij je langs. Vrijblijvend vertellen wij in een persoonlijk gesprek wat Van 't Riet De-Makelaar voor je kan betekenen.



## **Team Van 't Riet De-Makelaar**

**Ashley Hoebe**, Register Makelaar Taxateur o.z.: 06 - 10 86 39 63

**Marius Broedersz**, Register Makelaar Taxateur o.z.: 06 - 53 58 58 13

**Vincent Vermeulen**, Register Makelaar Taxateur o.z.: 06 - 51 53 77 24

**Michael van Mullum**, Kandidaat Register Makelaar Taxateur o.z.: 06 - 13 96 75 47

**Lois Riksten**, Kandidaat Register Makelaar Taxateur o.z.: 06 - 82 76 49 75

**Van't Riet  
De-Makelaar**

Gildestraat 1, Heerhugowaard | 072-5766366  
Lepelaar 6, Hoorn | 0229-235356  
info@vanhetrietmakelaars.nl