

Royale en solide tussenwoning



ALKMAAR | Vliestroom 27




Van't Riet
De-Makelaar

Gildestraat 1, Heerhugowaard | 072-5766366
Lepelaar 6, Hoorn | 0229-235356
info@vanhetrietmakelaars.nl



funda

Kenmerken & specificaties

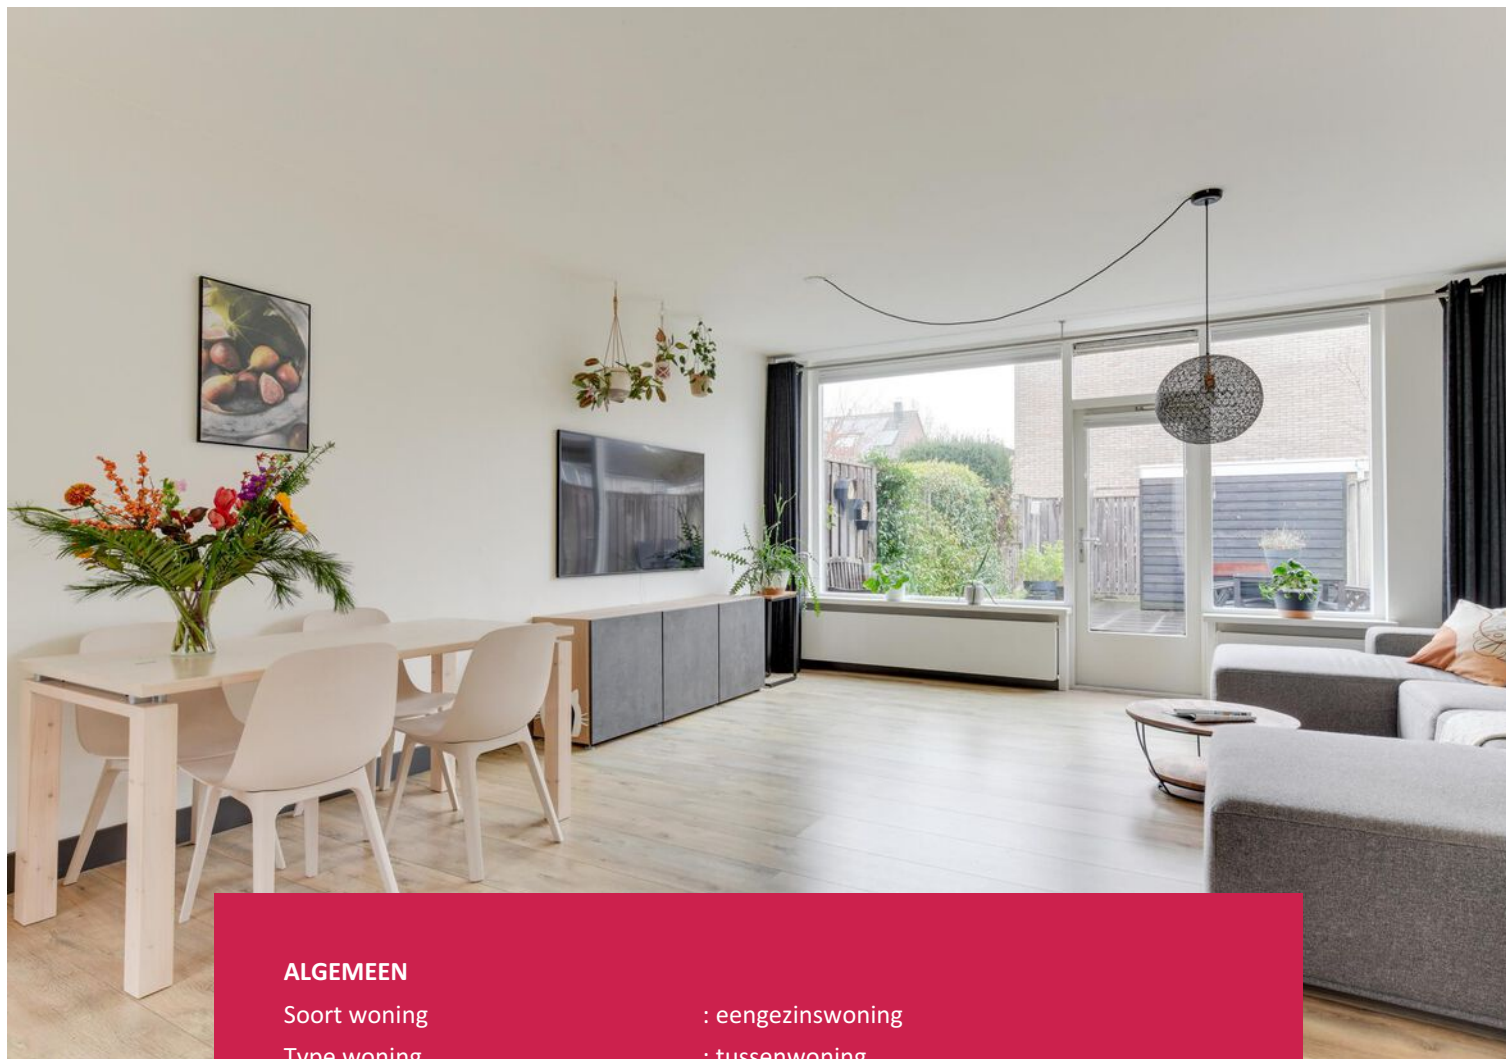

ALGEMEEN

Soort woning	: eengezinswoning
Type woning	: tussenwoning
Bouwjaar	: 1979

WONING

Aantal kamers	: 5
Inhoud woning	: 398 m ³
Perceeloppervlakte	: 120 m ²
Gebruiksoppervlakte woonfunctie	: 112 m ²

KADASTRALE GEGEVENS

Gemeente : Alkmaar
Sectie : K
Nummer : 3074

INSTALLATIES & ISOLATIE

Verwarming : c.v.-ketel
Bouwjaar CV ketel : 2016
Isolatie : volledig geïsoleerd
Energie label : B

EXTRA INFORMATIE

Aanvaarding : in overleg

TUIN & GARAGE

Ligging : in woonwijk
Tuin : achtertuin, voortuin
Berging : vrijstaand, steen
Parkeergelegenheden : openbaar parkeren



Omschrijving

Vliestroom 27, 1826 AJ Alkmaar

In Alkmaar-Noord, op loopafstand van de winkelcentra "De Mare" en "Rekerhout" staat deze royale en solide gebouwde tussenwoning met stenen berging in de achtertuin. De woning is keurig en voorzien van een vernieuwde keuken, vernieuwd toilet, ruime badkamer en 4 slaapkamers. En dan hebben we ook nog een verzorgde achtertuin op het oosten waar we bijna de hele dag kunnen genieten van de zon. Wat wil je nog meer! Komen kijken natuurlijk. Dat kan, gewoon een afspraak inplannen.

INDELING:

Begane grond:

De voortuin geeft toegang tot de entree. Middels de entree bereik je de hal met de uitgebreide meterkast, vernieuwde toiletruimte, trapopgang naar de verdieping en het woongedeelte.

De moderne keuken is gelegen aan de voorzijde van de woning en voorzien van alle wenselijke luxe waaronder een 5 pits kookplaat, vaatwasser, dubbele oven, koelkast en vriezer. Het woongedeelte is tuingericht, prachtig licht door de grote ramen en voorzien van een loopdeur naar de achtertuin. In de woonkamer is tevens een praktische trapkast gesitueerd. De gehele begane grond is strak afgewerkt en de op de vloer houtlook laminaatvloer.

De verzorgde achtertuin is gelegd met onderhoudsvriendelijke tegels, de schuttingen zijn strak en er is een ruime, stenen berging gesitueerd aan de achterzijde naast het achterom. Een tuin waar je start in de zon en tot laat op de dag kan genieten van deze zon. Het grote zonnescherm aan de achtergevel is geen overbodige luxe en zorgt voor een koele woonkamer.

1e Verdieping:

Middels de ruime overloop op de verdieping heb je toegang tot 3 prima slaapkamers en de badkamer. Ook hier hebben we een keurige afwerking met lichte muren en een houtlook laminaatvloer. De ruime badkamer heeft een inloopdouche, een 2e toilet en een groot wastafelmeubel. Tevens is hier de wasmachineopstelling gesitueerd.

2e Verdieping:

Middels een vaste trap bereik je de 2e verdieping met overloop voorzien van 2 royale bergingen waarvan 1 met de cv-opstelling. Via de overloop bereik je de ruime 4e slaapkamer met groot dakraam en wastafel. Net als de rest van de woning is deze ruimte ook netjes afgewerkt en is uitgevoerd in een lichte kleurstelling.

Vliering:

Vanaf de overloop is er nog een vliering bereikbaar, ideaal voor de spullen die we niet zo vaak nodig hebben.

BIJZONDERHEDEN:

- Ruime woning;
- Zeer licht door de grote ramen;
- 4 ruime slaapkamers;
- gelegen op een centrale locatie;
- voortdurende erfpacht, afgekocht tot 01 januari 2029.





















Plattegrond

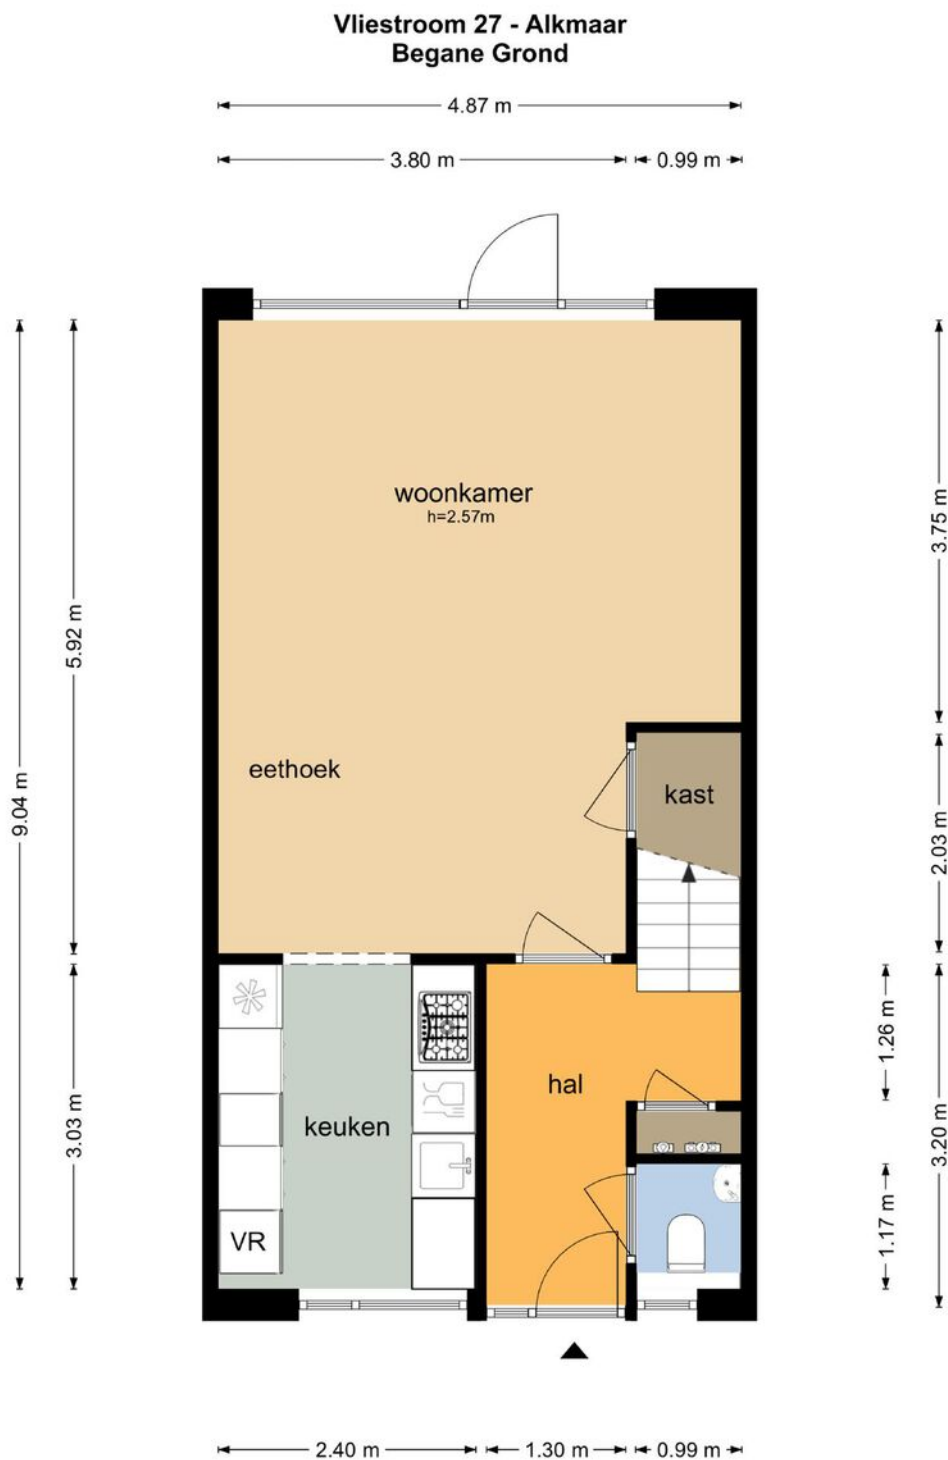

De plattegronden zijn geproduceerd voor promotionele doeleinden en ter indicatie.
Aan de plattegronden kunnen geen rechten worden ontleend
© www.objectenco.nl

Plattegrond


Vliestroom 27 - Alkmaar Eerste Verdieping

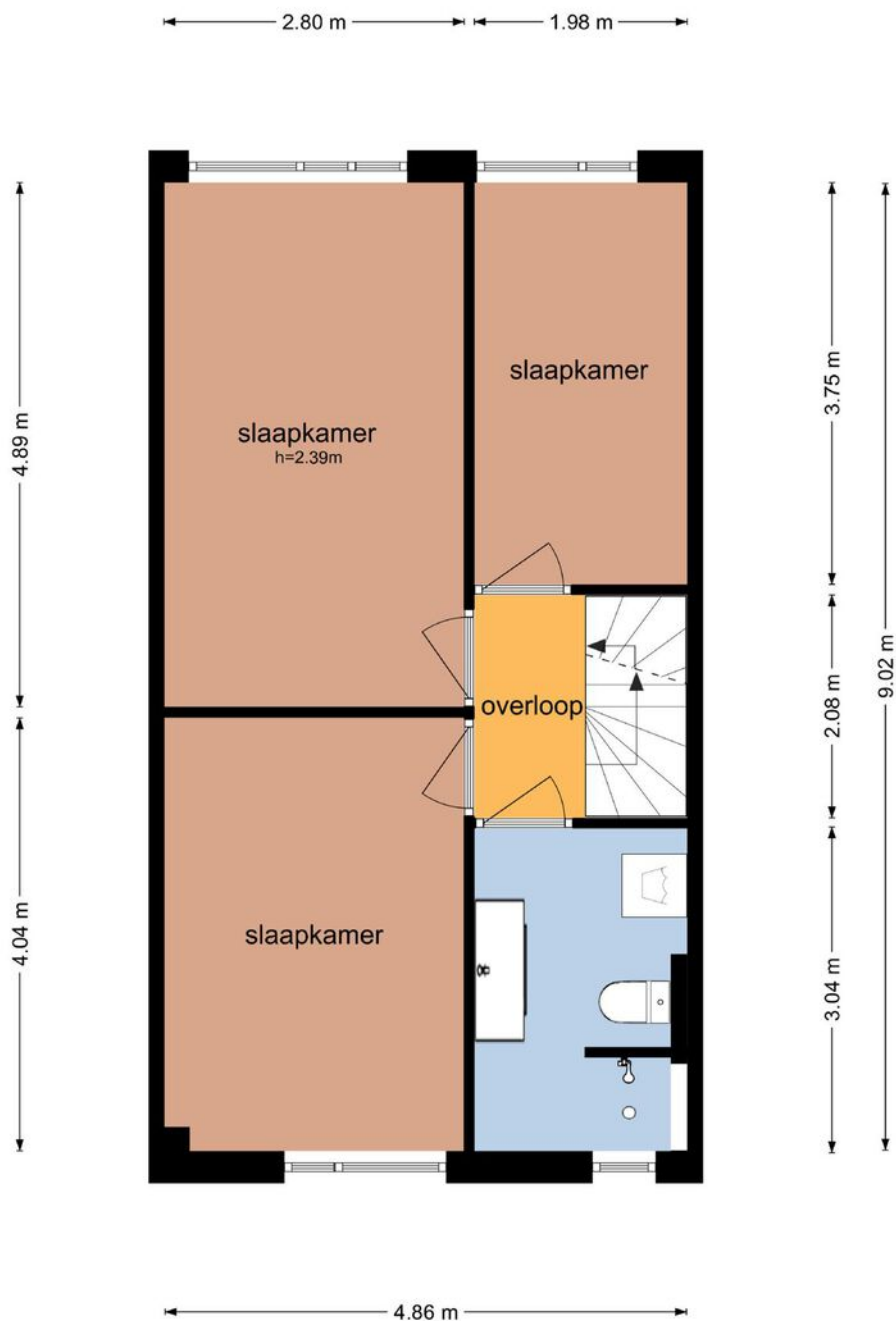

De plattegronden zijn geproduceerd voor promotionele doeleinden en ter indicatie.
Aan de plattegronden kunnen geen rechten worden ontleend
© www.objectenco.nl


Plattegrond

Vliestroom 27 - Alkmaar Tweede Verdieping

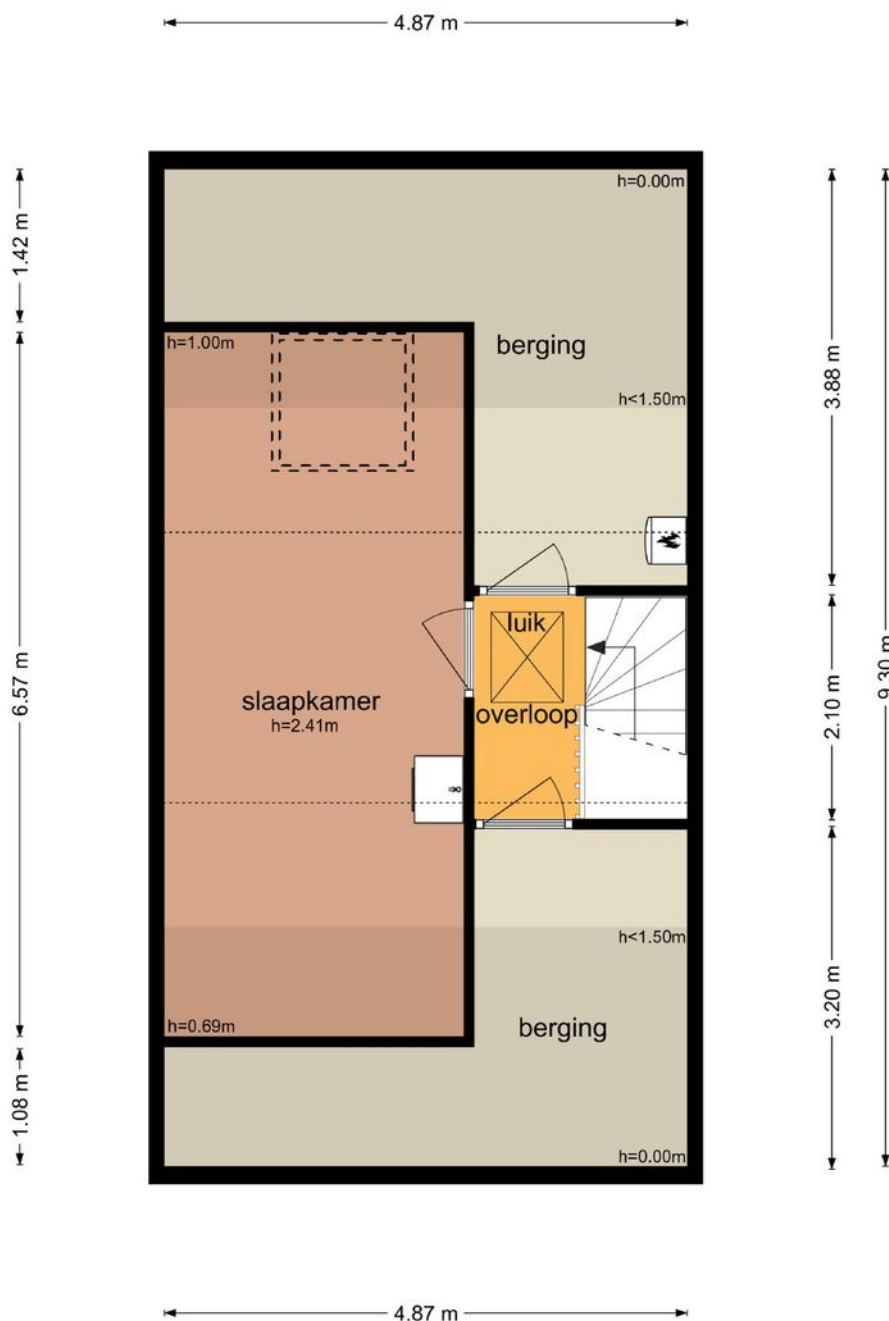

De plattegronden zijn geproduceerd voor promotionele doeleinden en ter indicatie.
Aan de plattegronden kunnen geen rechten worden ontleend
© www.objectenco.nl


Plattegrond

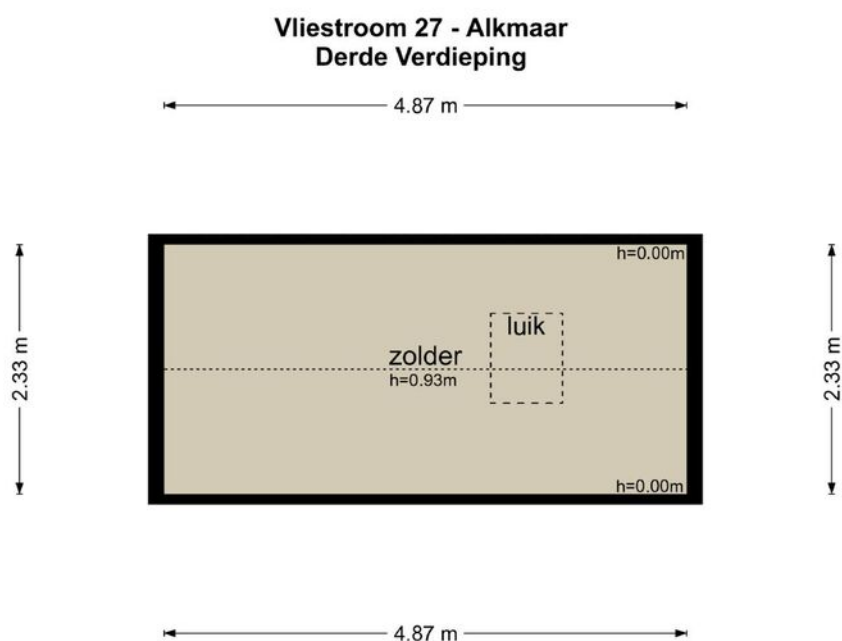

De plattegronden zijn geproduceerd voor promotionele doeleinden en ter indicatie.
Aan de plattegronden kunnen geen rechten worden ontleend
© www.objectenco.nl

Plattegrond

Vliestroom 27 - Alkmaar Schuur

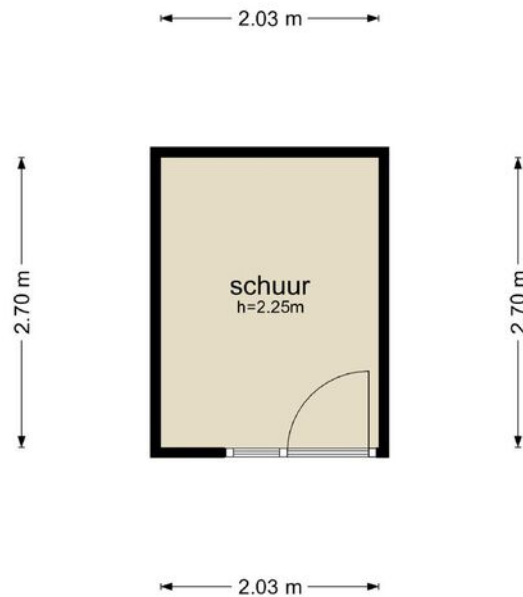


De plattegronden zijn geproduceerd voor promotionele doeleinden en ter indicatie.
Aan de plattegronden kunnen geen rechten worden ontleend
© www.objectenco.nl

Kadastrale kaart

Kadastrale kaart

Uw referentie: Vliestroom 27





<p>12345 Deze kaart is noordgericht</p> <p>25 Perceelnummer</p> <p>Huisnummer</p> <p>Vastgestelde kadastrale grens</p> <p>Voorlopige kadastrale grens</p> <p>Administratieve kadastrale grens</p> <p>Bebouwing</p>	<p>Schaal 1: 500</p> <p>Kadastrale gemeente Alkmaar</p> <p>Secitie K</p> <p>Perceel 3074</p>	<p>kadaster</p> 
--	--	--

Voor een eensluidend uittreksel, geleverd op 27 september 2023
De bewaarder van het kadaster en de openbare registers

Aan dit uittreksel kunnen geen betrouwbare maten worden ontleend.
De Dienst voor het kadaster en de openbare registers behoudt zich de intellectuele eigendomsrechten voor, waaronder het auteursrecht en het databankenrecht.

Locatie op de kaart

Vliestroom 27, 1826 AJ Alkmaar

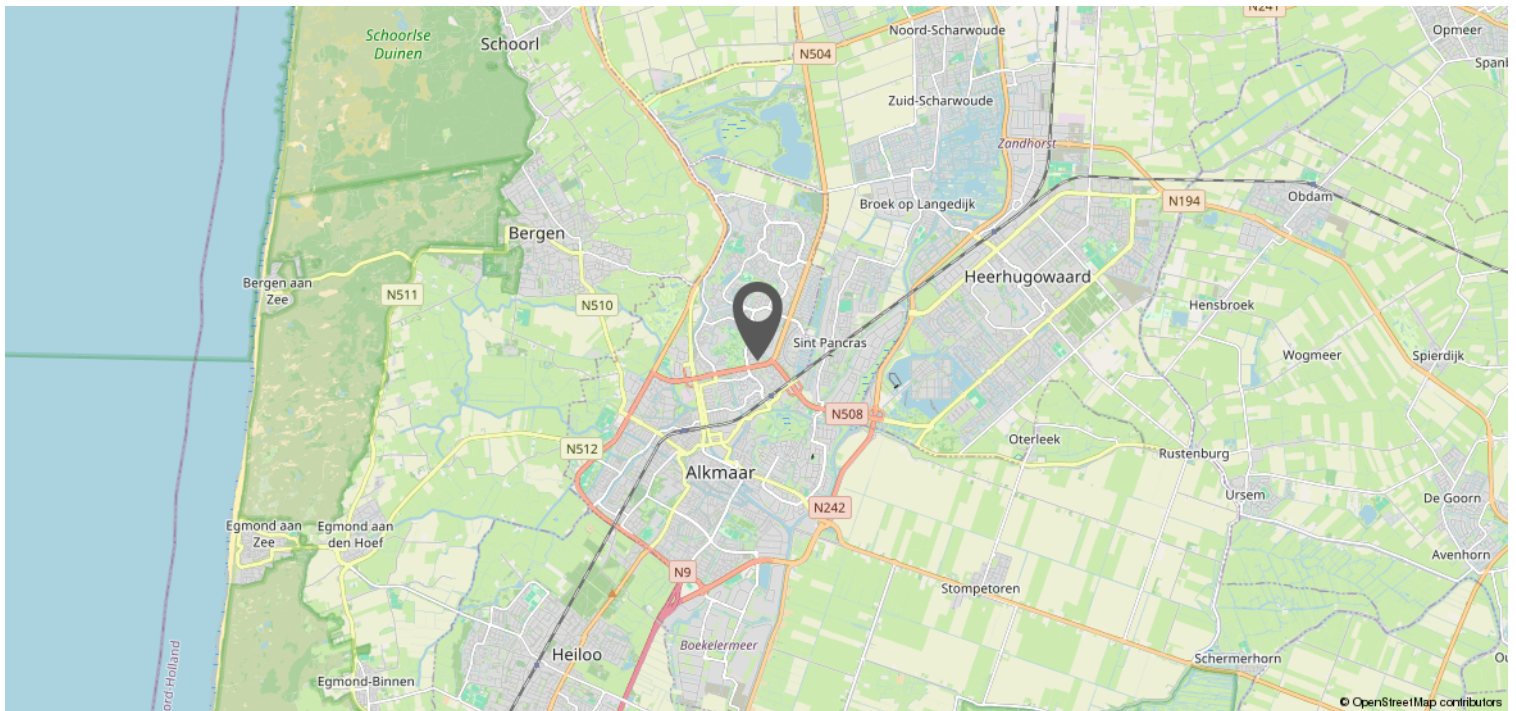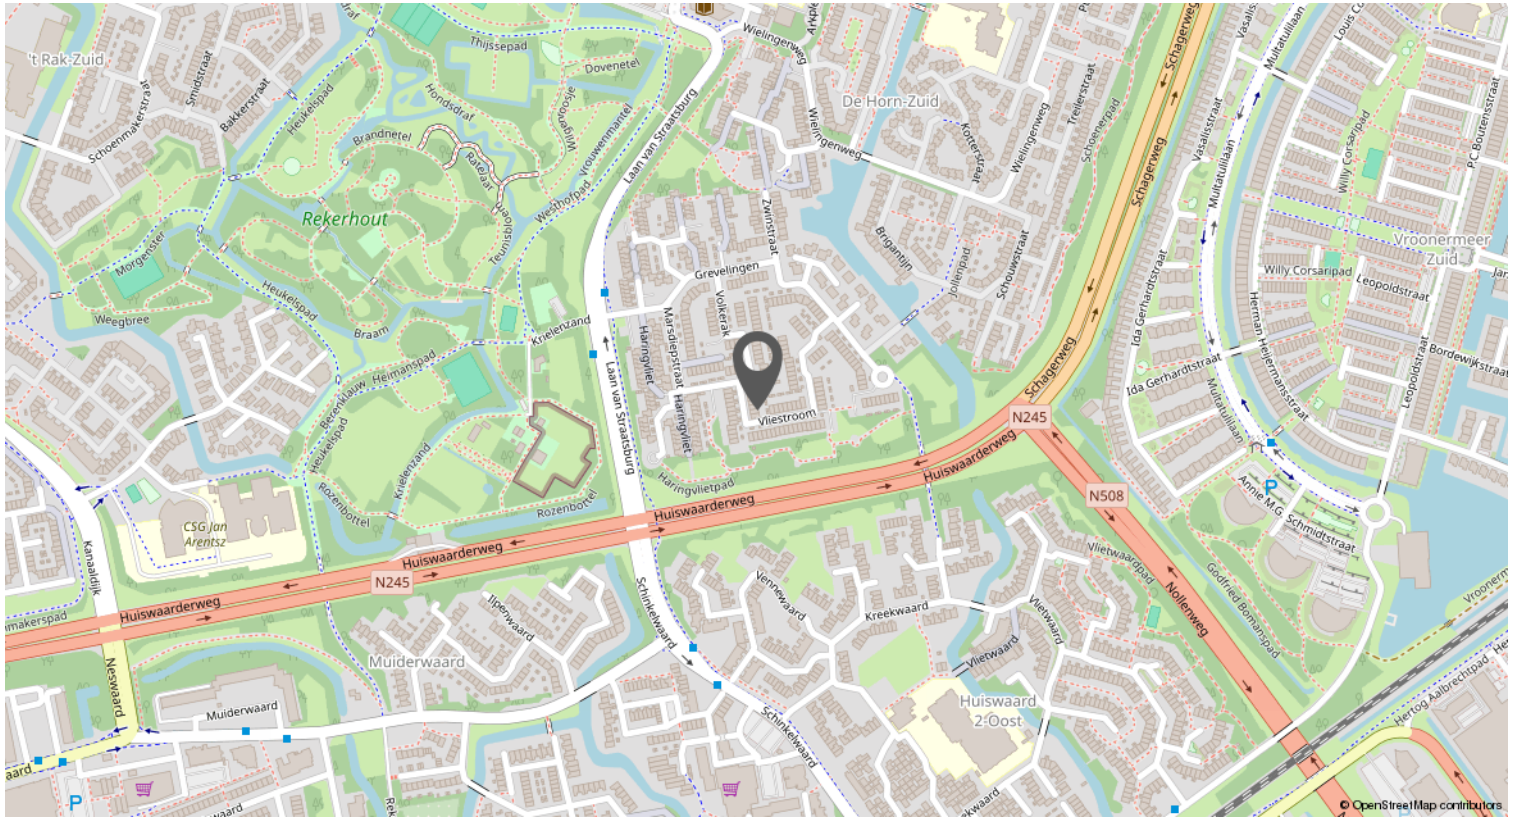

Kom langs bij **De Hypotheker** in Hoorn of Heerhugowaard voor een passend advies!

- ✓ Hypotheekadvies dat precies bij je past
- ✓ Duidelijk, transparant en onafhankelijk
- ✓ Altijd de scherpste rente
- ✓ Maximale zekerheid
- ✓ Uitgebreid aanbod

De Hypotheker vergelijkt meer dan 40 aanbieders en vindt voor jou de **beste deal**. Pas bij De Hypotheker, weet je het zeker!



Jazeker. De Hypotheker.

De Hypotheker Hoorn

Lepelaar 6
1628 CZ Hoorn
Tel.: **0229 230 001**

De Hypotheker Heerhugowaard

Gildestraat 1
1704 AG Heerhugowaard
Tel.: **072 571 7222**

Wat je ook kiest, je krijgt altijd ons advies.

Verkoopinformatie & procedures

Omdat je interesse toont in deze woning hebben wij een aantal belangrijke zaken op een rijtje gezet:

UITBRENGEN VAN EEN BOD

Alle door Van 't Riet De-Makelaar en verkoper verstrekte informatie moet uitsluitend gezien worden als een uitnodiging tot nader overleg dan wel tot het uitbrengen van een bod.

OVEREENSTEMMING

Verkoper stelt uitdrukkelijk dat de overeenstemming niet eerder tot stand komt dan dat niet alleen over de hoofdzaken (prijs, object), maar ook over de details (zoals oplevering, roerende zaken, etc.) overeenstemming is bereikt en de ondertekening van de koopovereenkomst heeft plaatsgevonden.

ONTBINDENDE VOORWAARDEN

Over ontbindende voorwaarde(n) moeten partijen het eens zijn vóór of tijdens de (mondelijke) koop. Als bieder krijg je niet automatisch een ontbindende voorwaarde voor bijvoorbeeld de financiering. Je dient dit expliciet bij het bod te vermelden.

HYPOTHEEK

Voorafgaand aan de oriëntatie naar een nieuwe woning is het van belang om inzicht te verkrijgen in jouw hypothecaire mogelijkheden.

KOOPOVEREENKOMST

Behoudens nadere afspraken gelden de standaard regels, zoals deze voorkomen in de modelkoopovereenkomst.

WAARBORG SOM

Bij het sluiten van de koopovereenkomst zal tot meerdere zekerheid voor de nakoming van de verplichtingen van koper binnen maximaal 7 weken na overeenstemming een waarborgsom c.q. bankgarantie ter grootte van 10% van de overeengekomen koopsom worden verlangd.

ERFDIENSTBAARHEDEN

Indien er op de woning of het perceel erfdienstbaarheden, kwalitatieve verplichtingen en/of andere bedingen rusten, gaan ze over op de koper en worden ze in de koopovereenkomst opgenomen.

OUDERDOMSCLAUSULE

In de koopovereenkomst zal, indien van toepassing, worden opgenomen dat koper verklaart ermee bekend te zijn dat de onroerende zaak meer dan 20 jaar oud is, hetgeen betekent dat de eisen die aan de bouwkundige kwaliteit gesteld worden aanzienlijk lager kunnen liggen dan bij nieuwe woningen. Tenzij de verkoper de kwaliteit ervan gegarandeerd heeft, staat de verkoper niet in voor gebreken aan vloeren, leidingen van elektriciteit, water en gas, de riolering en de aanwezigheid van doorslaand of optrekkend vocht. Wij nodigen de kandidaat-koper uit ook zelf onderzoek naar de staat van onderhoud van het gehele object te (laten) doen.

ASBEST

Is de onroerende zaak gebouwd voor 1994 dan bestaat de mogelijkheid dat er asbesthoudende stoffen aanwezig zijn. Bij eventuele verwijdering hiervan dienen op grond van de milieuwetgeving speciale maatregelen te worden genomen. Koper verklaart met deze milieuwetgeving bekend te zijn en vrijwaart verkoper voor alle aansprakelijkheid die uit de aanwezigheid en/of verwijdering van asbest uit de desbetreffende onroerende zaak kan voortvloeien. Dit wordt ook vermeld in de koopovereenkomst.

BODEMONDERZOEK

Koper wordt in de gelegenheid gesteld om de bodem en/of het grondwater van de woning op enige verontreiniging te laten onderzoeken door een erkend milieubedrijf. De kosten voor dit onderzoek komen voor rekening van de koper.

BOUWKUNDIGE KEURING

Koper wordt in de gelegenheid gesteld de woning voor het sluiten van de koopovereenkomst te laten keuren door een erkend bouwtechnisch bureau om eventuele bouwkundige gebreken vast te stellen, dan wel de woning te laten controleren op de aanwezigheid van asbesthoudende materialen. De kosten voor deze keuring komen voor rekening van de koper.

ONDERZOEKSP LICHT

De koper heeft zijn eigen onderzoeksplicht. Dit betekent dat de koper zelf onderzoek dient te verrichten naar de diverse zaken die van belang zijn bij het nemen van de juiste koopbeslissing. Dit kan zeer complex zijn, daarom raadt Van 't Riet De-Makelaar je aan om een eigen aankoopmakelaar in te schakelen die je kan ondersteunen bij de aankoop.

MEDEDELINGSPLICHT VERKOPER

De verkoper heeft een mededelingsplicht. De koper mag daarom verwachten dat de informatie die door de verkoper wordt verstrekt, correct is. Er moet altijd melding worden gemaakt van eventuele gebreken en bijzondere omstandigheden. Deze staan ook vermeld op de verkoopvragenlijst van de woning, deze kan je desgewenst opvragen. De lijst wordt bijgesloten bij de koopovereenkomst.

VOORBEHOUDEN

Hoewel er gestreefd is naar een zo zorgvuldig mogelijke weergave van de beschikbare gegevens moet er van uitgegaan worden dat de informatie slechts indicatief is. De gegevens (bedragen, jaartallen, omschrijvingen etc.) kunnen zijn verkregen door mondelinge overdracht. De eventueel in de brochure opgenomen tekeningen geven soms de standaardsituatie van de woning weer.

HET BIEDLOGBOEK

Per 1 januari 2023 is het gebruik van het digitale biedlogboek bij verkoop van woningen verplicht voor leden van de NVM. Dat betekent dat als je biedt op een huis, je inzicht kunt krijgen in de biedingen. Daardoor is het koopproces bij een NVM-makelaar transparant voor iedereen. Alle biedingen van kandidaat-kopers worden automatisch vastgelegd in een geanonimiseerd Biedlogboek.

Het biedlogboek bevat alle biedingen (met roerende zaken) met tijdstip van ontvangst, eventuele voorbehouden en of er een persoonlijke boodschap door de kandidaat-koper is toegevoegd. De inhoud van de voorbehouden en/of persoonlijke boodschap wordt niet in het biedlogboek opgenomen.

EEN WONING BEZICHTIGD.. EN DAN?

Graag ontvangen wij een reactie op deze bezichtiging, zodat wij de verkoper hierover kunnen informeren. Mocht je nog vragen of opmerkingen hebben, neem dan gerust contact met ons op.

TOCH EEN ANDERE WONING?

Het zou kunnen zijn dat deze woning niet de woning van je keuze is. Misschien kunnen wij dan toch iets voor je betekenen als aankoopmakelaar. Wij weten wat er speelt op de woningmarkt en kennen het aanbod. Ook zijn wij op de hoogte van de omgevingsfactoren die voor jou van belang kunnen zijn, zoals bestemmingsplannen en regio- en wijkinformatie. Wij gaan graag samen met jou op zoek!

Heb je interesse?

Van 't Riet De-Makelaars? Actief, betrokken en professioneel!

Van 't Riet De-Makelaar is een regionaal georiënteerd makelaarskantoor met gediplomeerde en gecertificeerde makelaars/taxateurs. Wij zijn gespecialiseerd in verkopen, aankopen en taxeren van woningen. Wij kenmerken ons door onze actieve, professionele inzet. Met grote betrokkenheid doorlopen we samen met de klant het hele traject van het begin tot het eind. En we doen wat we zeggen. Want we snappen dat jouw woning een belangrijk deel is van je leven en je financiële huishouding. Jij moet prettig en zonder zorgen de stap kunnen maken; wij zorgen dat wij het totaalbeeld voor jou in de gaten blijven houden.

Jouw eigen woning?

Wellicht ben je thans eigenaar van een woning en vraag je je af welke mogelijkheden of kansen deze woning op de woningmarkt maakt. Om een reële waarde en markt-potentie te kunnen geven komen wij graag bij je langs. Vrijblijvend vertellen wij in een persoonlijk gesprek wat Van 't Riet De-Makelaar voor je kan betekenen.



Team Van 't Riet De-Makelaar

Ashley Hoebe, Register Makelaar Taxateur o.z.: 06 - 10 86 39 63

Vincent Vermeulen, Register Makelaar Taxateur o.z.: 06 - 51 53 77 24

Michael van Mullum, Kandidaat Register Makelaar Taxateur o.z.: 06 - 13 96 75 47

Lois Riksten, Kandidaat Register Makelaar Taxateur o.z.: 06 - 82 76 49 75

Floor Ottervanger, Assistent Makelaar en Taxateur o.z.: 06 - 53 58 58 13

Randy Wiesell, Vastgoed adviseur : 06 - 23 92 48 69

**Van't Riet
De-Makelaar**

Gildestraat 1, Heerhugowaard | 072-5766366
Lepelaar 6, Hoorn | 0229-235356
info@vanhetrietmakelaars.nl