

Luxe woning met top uitzicht!



HEERHUGOWAARD | Zuiderlicht 87




Van't Riet
De-Makelaar

Gildestraat 1, Heerhugowaard | 072-5766366
Lepelaar 6, Hoorn | 0229-235356
info@vanhetrietmakelaars.nl



funda

Kenmerken & specificaties

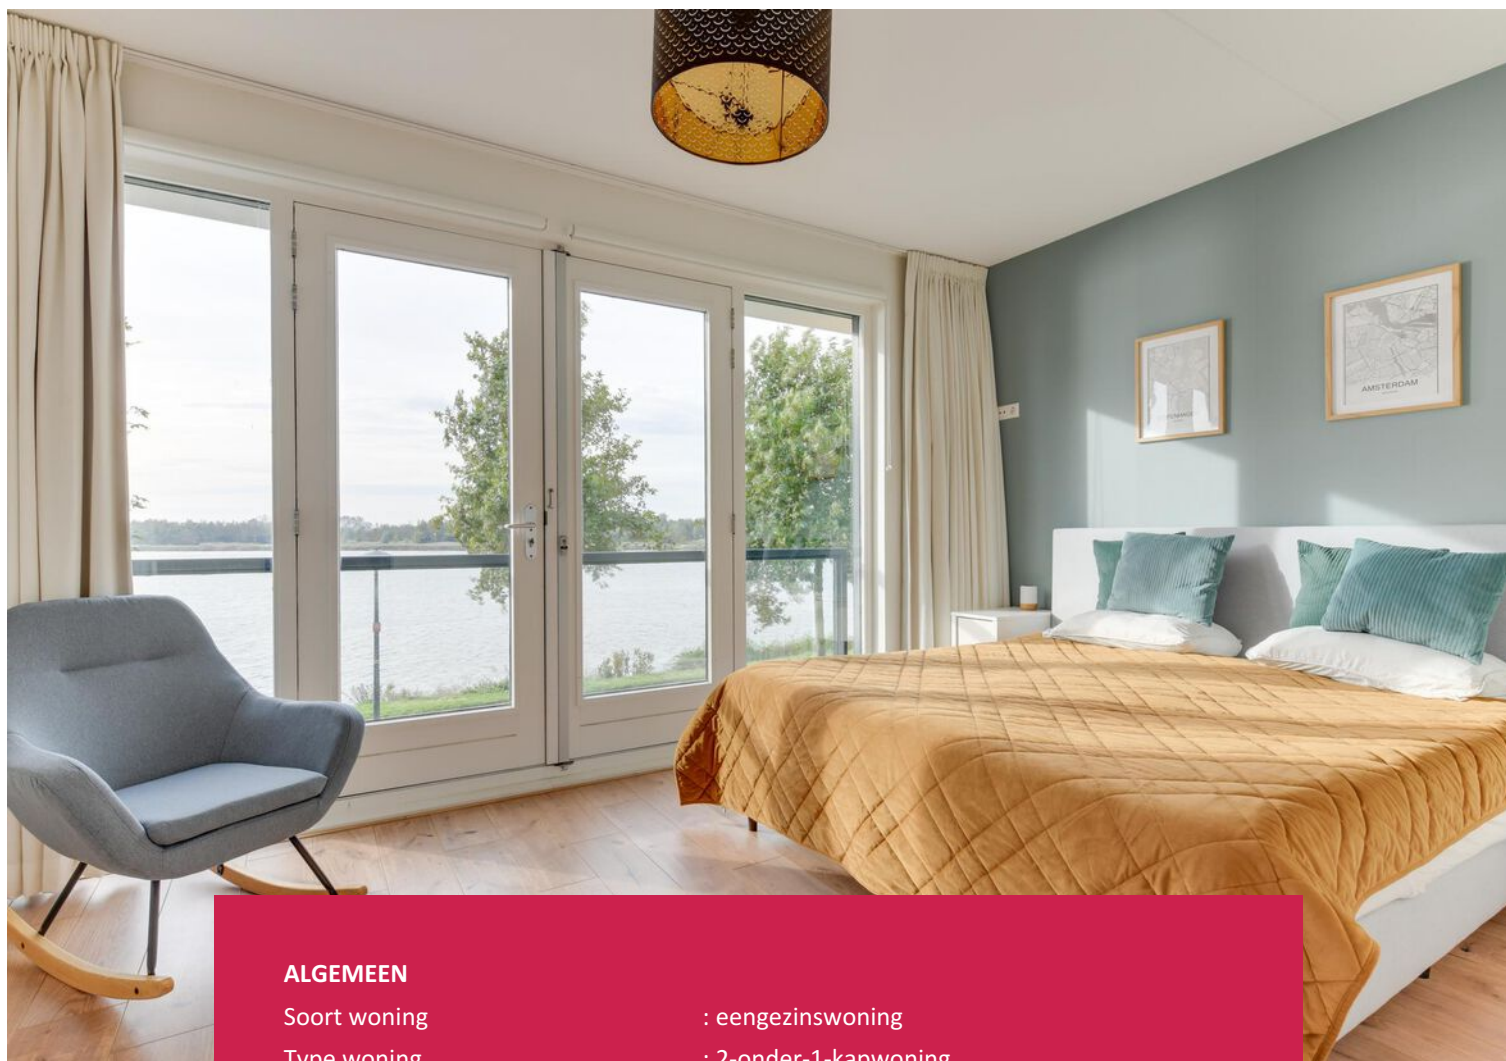

ALGEMEEN

Soort woning	: eengezinswoning
Type woning	: 2-onder-1-kapwoning
Bouwjaar	: 2008

WONING

Aantal kamers	: 5
Inhoud woning	: 574 m ³
Perceeloppervlakte	: 248 m ²
Gebruiksoppervlakte woonfunctie	: 158 m ²

KADASTRALE GEGEVENS

Gemeente : Heerhugowaard
Sectie : P
Nummer : 8845

INSTALLATIES & ISOLATIE


Verwarming : c.v.-ketel, hete lucht verwarming
Bouwjaar CV ketel : 2017
Isolatie : dakisolatie, muurisolatie, vloerisolatie, dubbel glas, volledig geïsoleerd
Energie label : A+

EXTRA INFORMATIE

Aanvaarding : in overleg

TUIN & GARAGE

Ligging : aan water, aan rustige weg, in woonwijk, vrij uitzicht
Tuin : achtertuin, voortuin

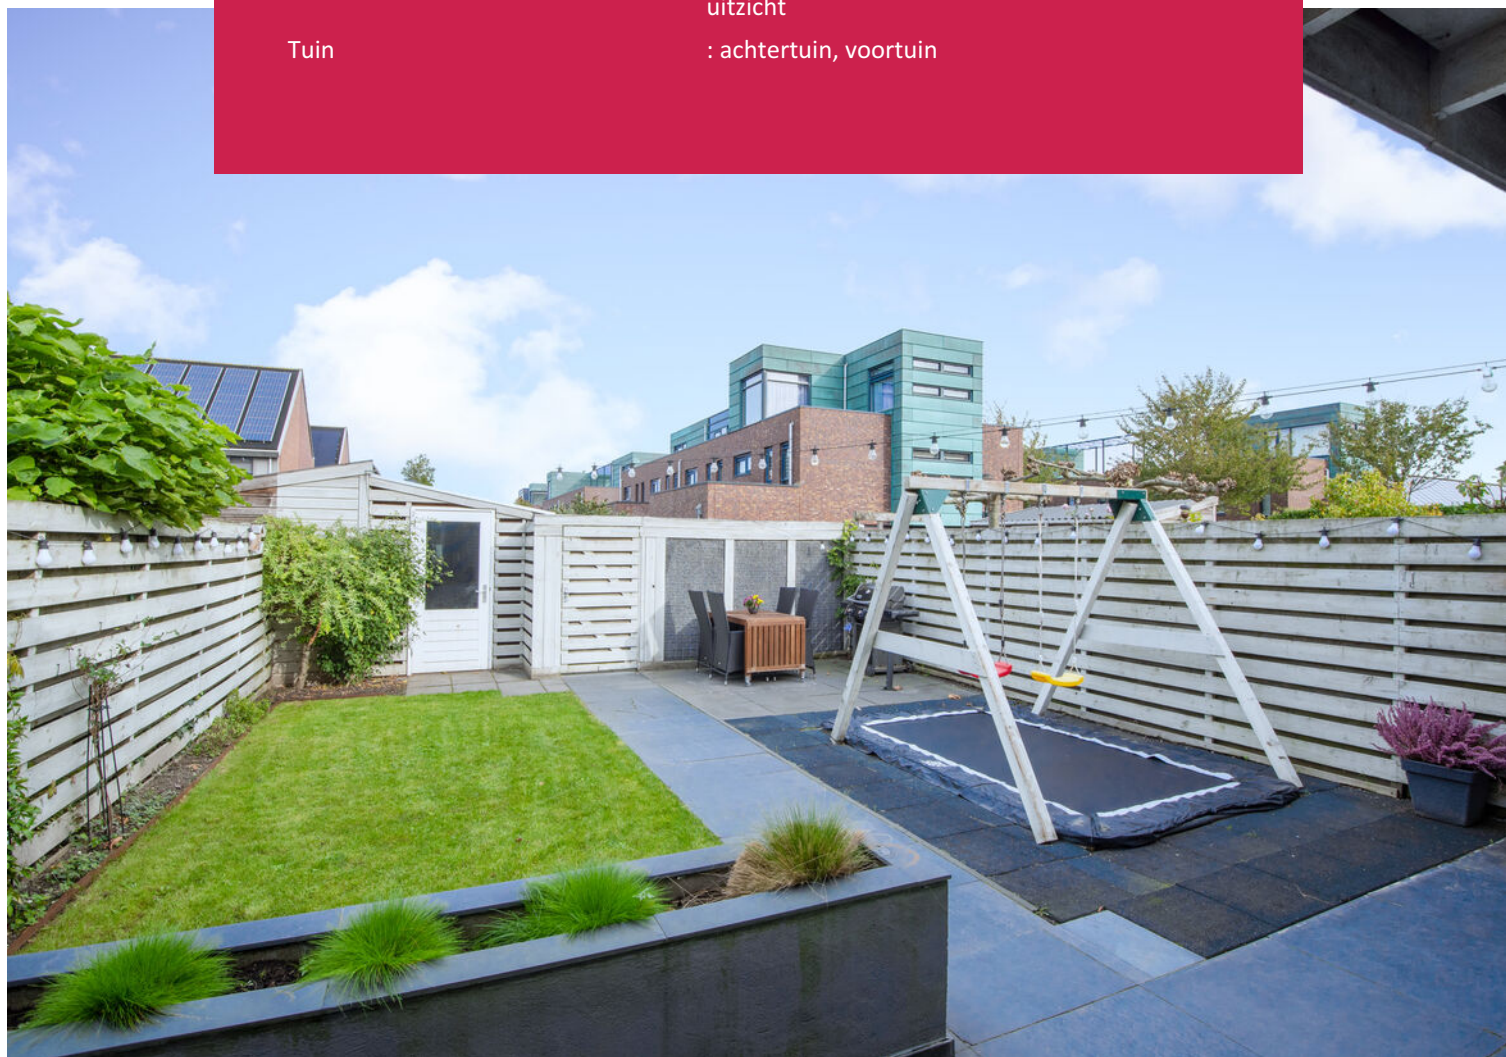

Omschrijving

Zuiderlicht 87, 1705 TS Heerhugowaard

Wij mogen weer een hele gave woning verkopen in De Stad van De Zon in Heerhugowaard! De woning heeft een ruime watergerichte woonkamer, ruim eetgedeelte met open keuken en een aangebouwde serre / tuinkamer. Alle wanden zijn netjes afgewerkt en de vloer is gelegd met een fraaie natuurstenen vloer. Op de verdiepingen vinden we 4 slaapkamers en een ruime badkamer met ligbad en inloofdouche. De woning is gelegen in een kindvriendelijke woonwijk en ligt op korte afstand van verschillende voorzieningen. Kortom deze woning moet je gewoon even zien! Plan jij snel een bezichtiging met ons in?

INDELING:

Begane grond:

Middels het mooie pad aan de voorzijde bereik je de entree welke je toegang geeft tot de ruime hal met de meterkast, toiletruimte, garderobekast en trapopgang naar de 1e verdieping met onder de trap bergruimte (in de woonkamer), bereikbaar vanuit de woonkamer.

De woonkamer is straatgericht met een prachtig uitzicht over het meer van Luna.

In de ruime woonkamer tref je onder de trap wat extra bergruimte, een fraaie gashaard en dubbele deuren welke toegang geven tot de voortuin.

Aan de achterzijde tref je het eetgedeelte met de open keuken. Middels het eetgedeelte heb je via de dubbele deuren toegang tot de fraaie, aangebouwde serre.

De ruime keuken is voorzien van veel bergruimte en een schiereiland voorzien van alle apparatuur. O.a. een vaatwasser, 5 pits gascomfort en een kokend water kraan. De Amerikaanse koel- vriescombinatie is mooi weggewerkt in de muur naar de hal.

Vanuit het eetgedeelte bereik je de serre. Een prachtige ruimte, eventueel te verwarmen met de houtkachel, welke is voorzien van een zitgedeelte en extra bergruimte. De serre is tevens te bereiken vanaf het pad aan de voorzijde. De gehele serre kan open worden gezet door middel van de glazen schuifwanden.

Wat er mooi gedaan is, is dat de vloer van de begane grond vergelijkbaar is met die in de serre en de tegels in de tuin. Dit geeft een mooi ruimtelijk gevoel.

De tuin is verzorgd voorzien van meerdere zon- en schaduwplekken. De ligging is noord wat zorgt voor een zonnetje van 's morgens vroeg tot einde van de dag. Maar dan wel aan het einde van de tuin. Verder is er in de tuin een berging en achterom aanwezig. En parkeren doen we op eigen terrein.

1e Verdieping:

Middels de overloop heb je toegang tot 3 slaapkamers en de zeer verzorgde badkamer met douchehoek, dubbele wastafel, wandcloset en ligbad.

Alle slaapkamers zijn netjes afgewerkt met o.a. een laminaatvloer die doorloopt in alle kamers. De ouderslaapkamer is zeer royaal, heeft een Frans balkon en een prachtig uitzicht over het water.

2e Verdieping:

Middels een vaste trap bereiken we de royale 2e verdieping met stookruimte, wasruimte en ruime 4e slaapkamer. In het stookgedeelte vinden we de C.V. en heteluchtverwarming. Het was gedeelte heeft tevens een extra groot dakraam.

De 4e slaapkamer is ook gelegen aan de voorzijde en heeft tevens dat fantastische uitzicht over het water.

BIJZONDERHEDEN:



- Ruime woonkamer en keuken;
- Prachtige aangebouwde serre / tuinkamer;
- 4 slaapkamers;
- Volledig geïsoleerd;
- Voorzieningen om de hoek;
- Energiezuinig (A+) mede door de zonnepanelen.










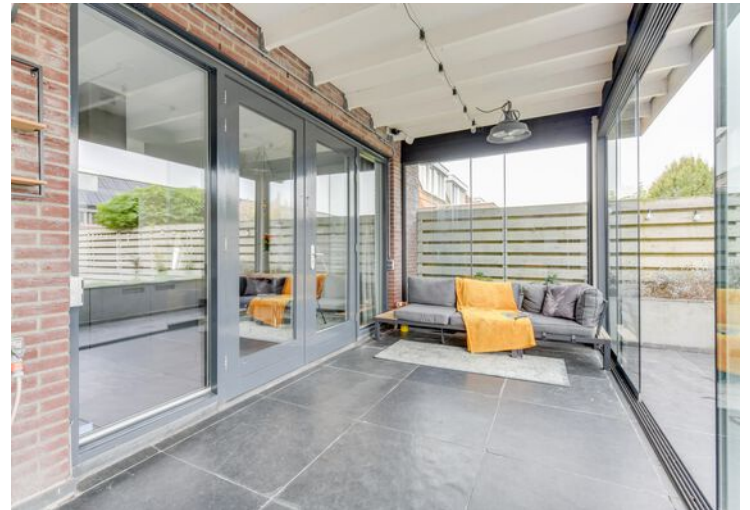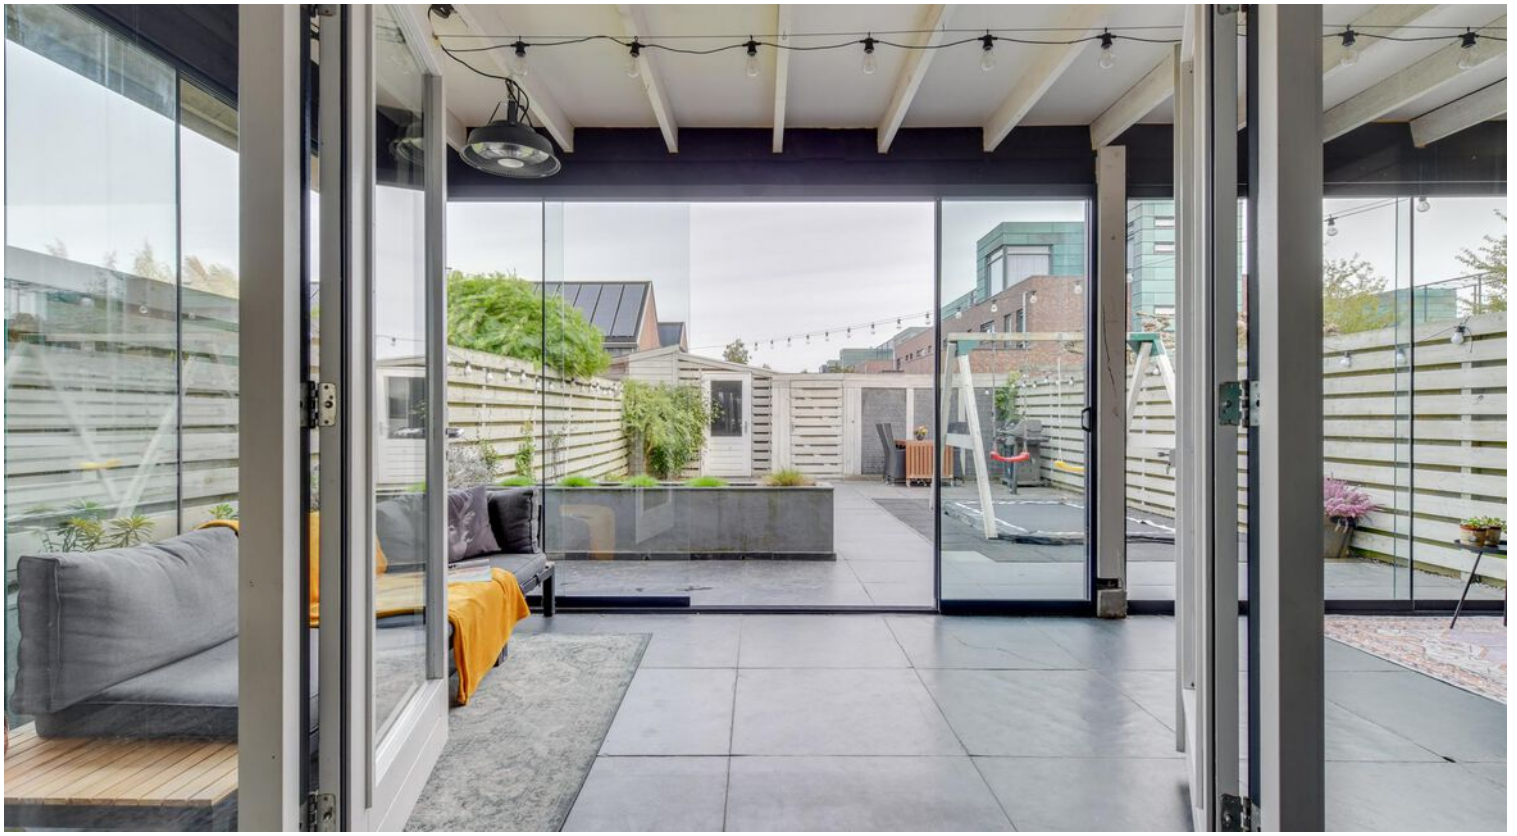







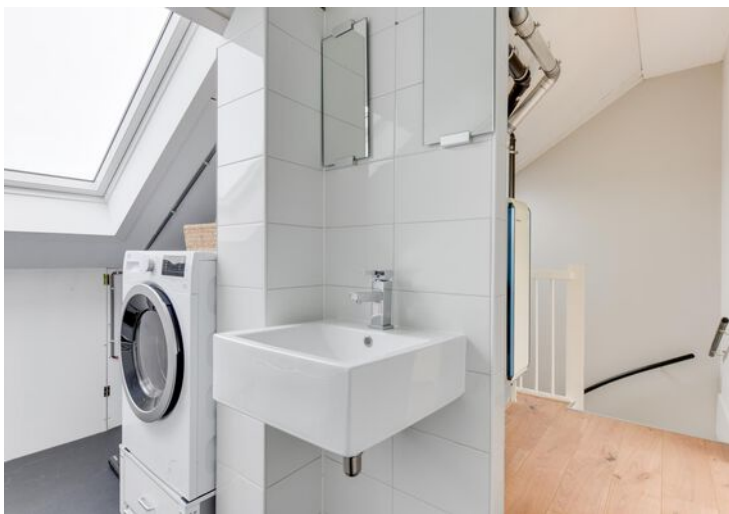







Plattegrond


Zuiderlicht 87 - Heerhugowaard Begane Grond



De plattegronden zijn geproduceerd voor promotionele doeleinden en ter indicatie.
Aan de plattegronden kunnen geen rechten worden ontleend
© www.objectenco.nl

Plattegrond


Zuiderlicht 87 - Heerhugowaard Eerste Verdieping

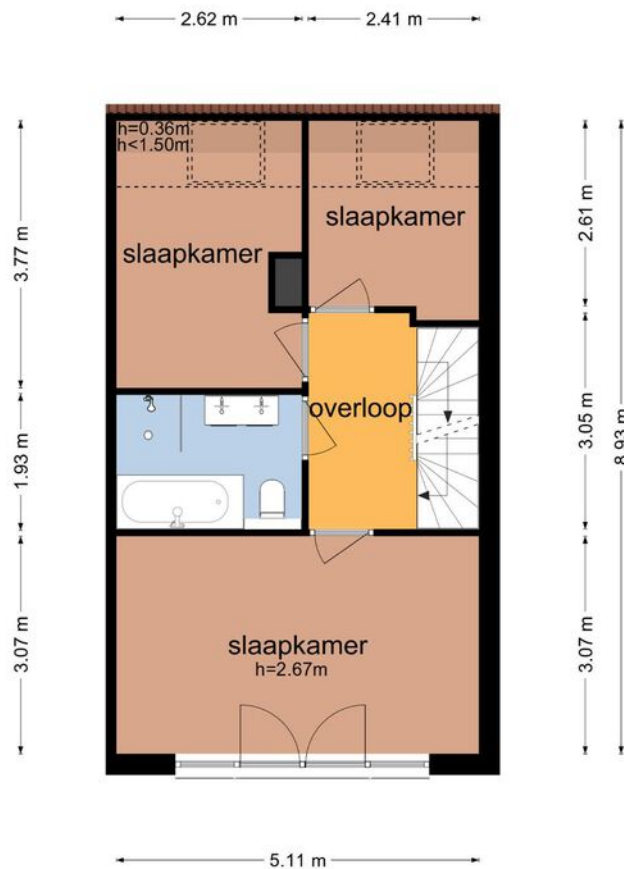

De plattegronden zijn geproduceerd voor promotionele doeleinden en ter indicatie.
Aan de plattegronden kunnen geen rechten worden ontleend
© www.objectenco.nl

Plattegrond


Zuiderlicht 87 - Heerhugowaard Tweede Verdieping

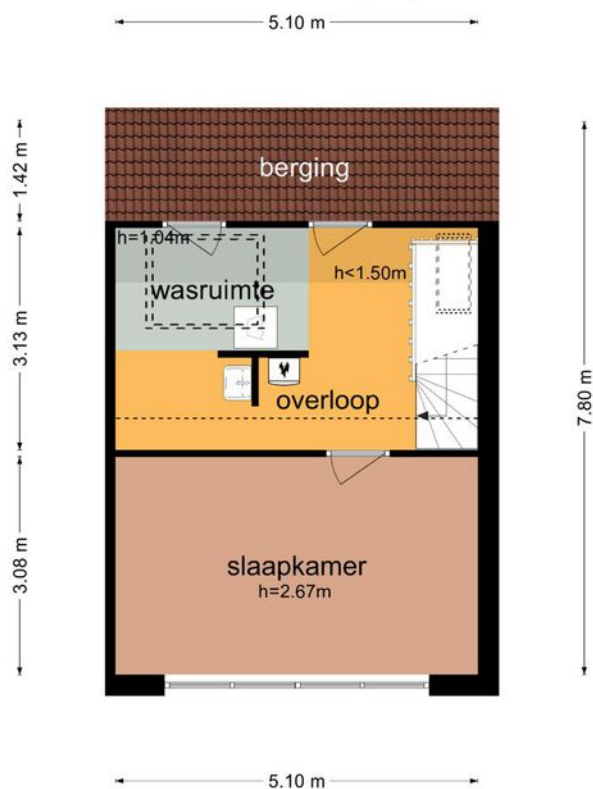

De plattegronden zijn geproduceerd voor promotionele doeleinden en ter indicatie.
Aan de plattegronden kunnen geen rechten worden ontleend
© www.objectenco.nl


Plattegrond

Zuiderlicht 87 - Heerhugowaard Schuur

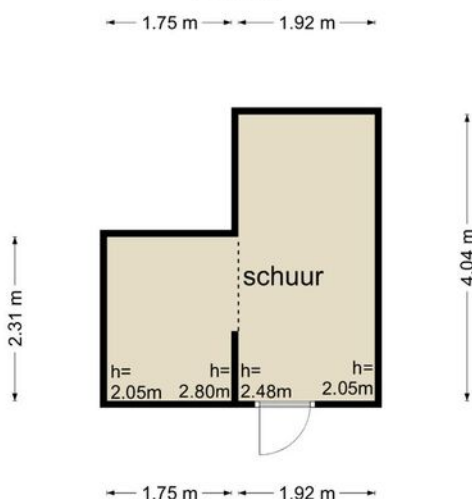

De plattegronden zijn geproduceerd voor promotionele doeleinden en ter indicatie.
Aan de plattegronden kunnen geen rechten worden ontleend
© www.objectenco.nl



Kadastrale kaart

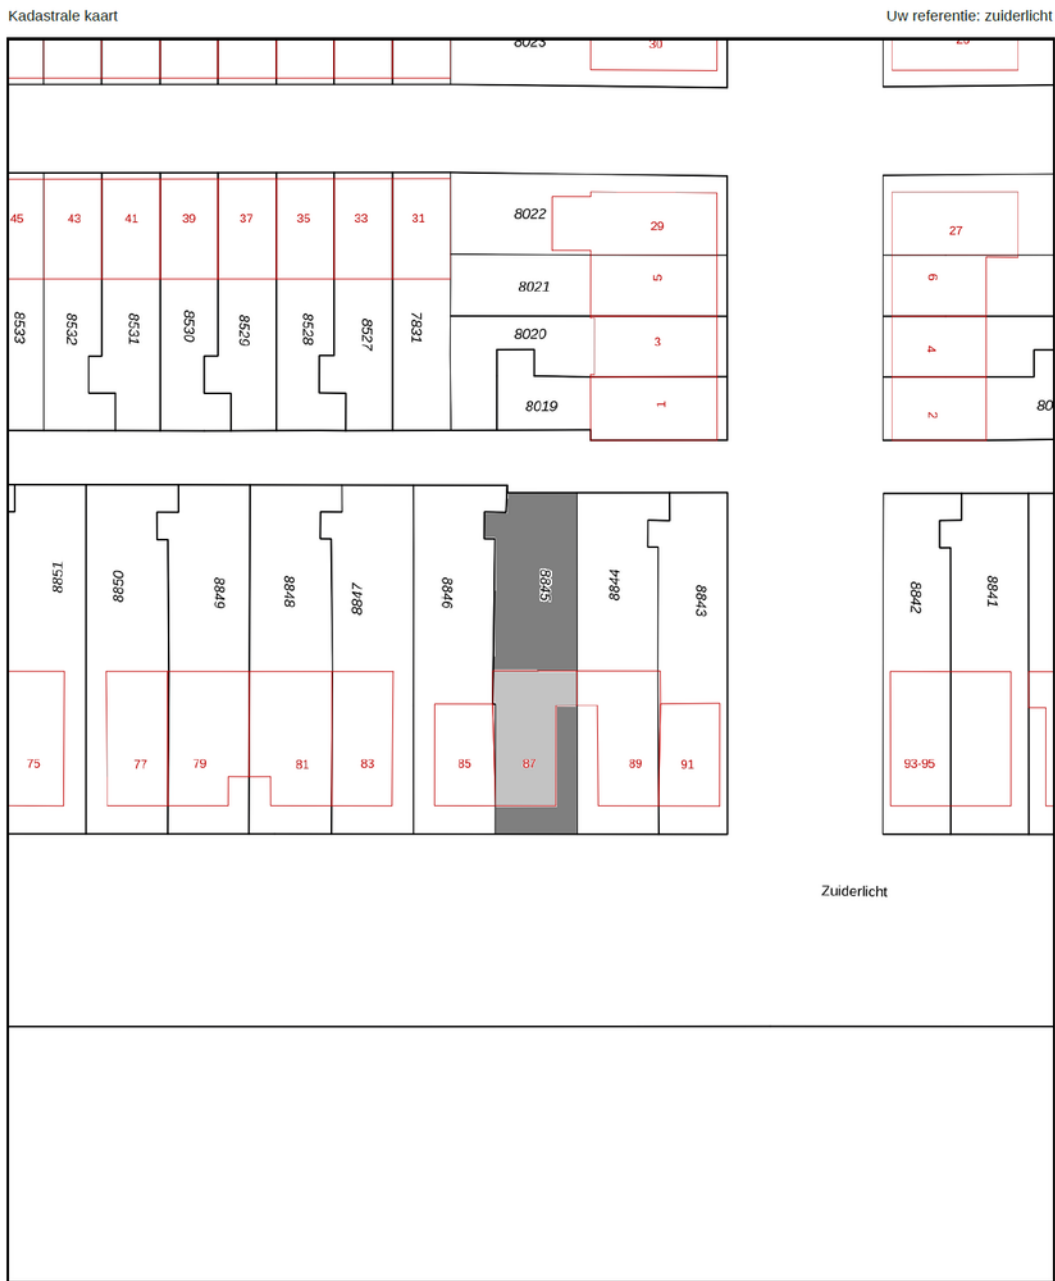

<p>12345 25</p> <p>Deze kaart is noordgericht</p> <p>Perceelnummer</p> <p>Huisnummer</p> <p>— Vastgestelde kadastrale grens</p> <p>— Voorlopige kadastrale grens</p> <p>— Administratieve kadastrale grens</p> <p>— Bebouwing</p> <p>Voor een eensluidend uittreksel, geleverd op 26 september 2023 De bewaarder van het kadaster en de openbare registers</p>	<p>Schaal 1: 500</p> <p>Kadastrale gemeente Heerhugowaard</p> <p>Sectie P</p> <p>Perceel 8845</p> <p>Aan dit uittreksel kunnen geen betrouwbare maten worden ontleend. De Dienst voor het kadaster en de openbare registers behoudt zich de intellectuele eigendomsrechten voor, waaronder het auteursrecht en het databankenrecht.</p>	
--	---	--

Locatie op de kaart

Zuiderlicht 87, 1705 TS Heerhugowaard

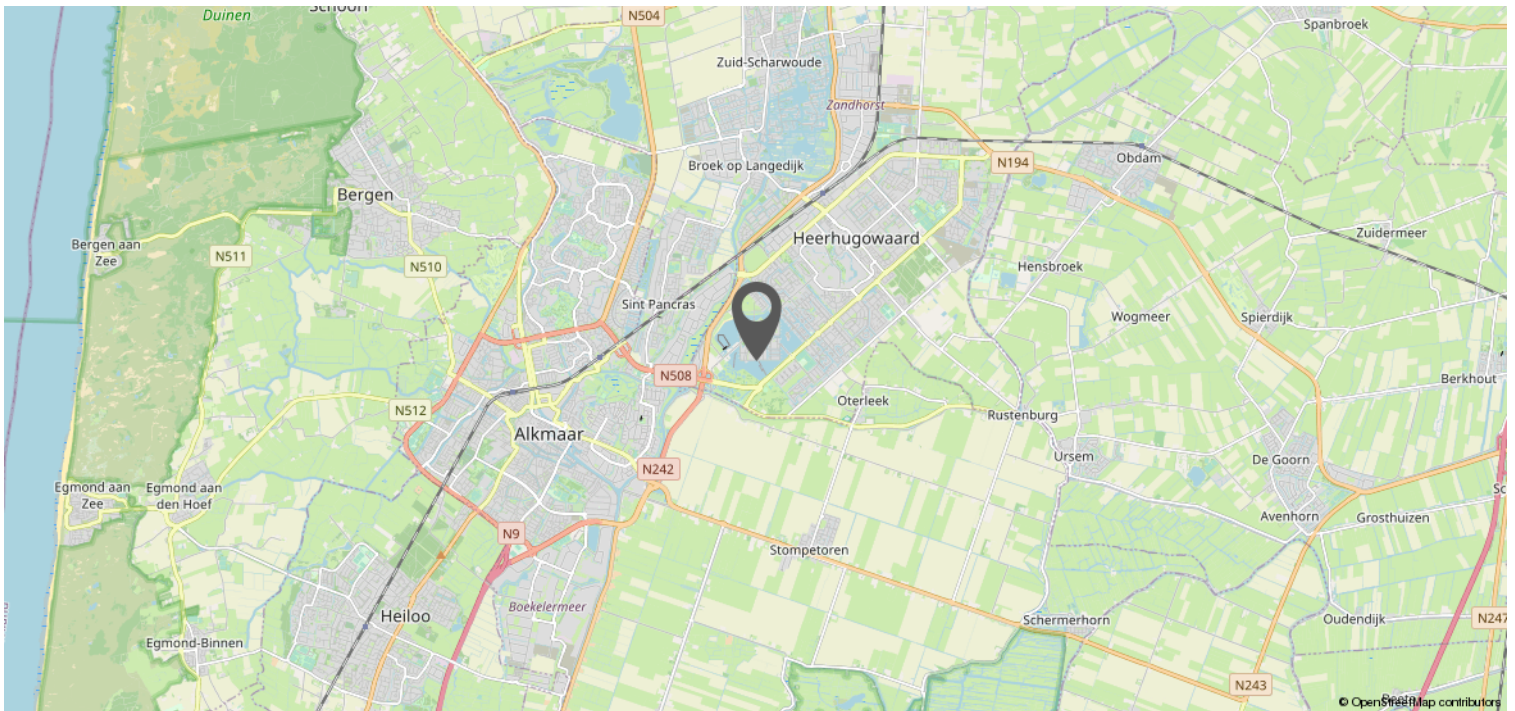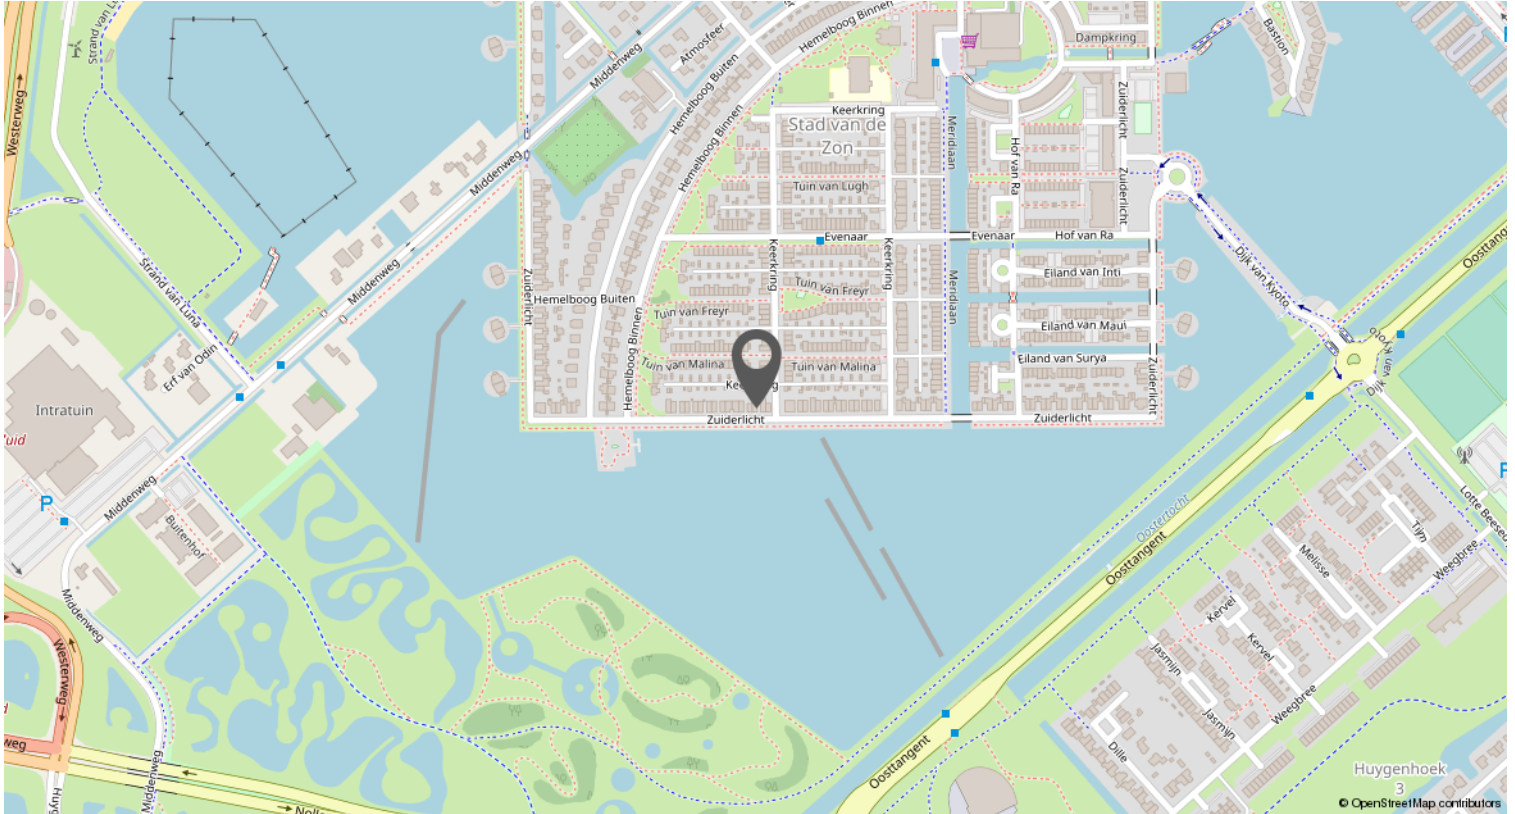



Tuin ...

of dakterras

Oud huis ...

of nieuwbouw

Leuk huis gezien bij **Van 't Riet De-Makelaar**?
Kom dan **gratis** jouw **financiële mogelijkheden**
bespreken bij **De Hypotheker** in Hoorn of
Heerhugowaard!



Jazeker. De Hypotheker.

Een gratis adviesgesprek voor klanten van **Van 't Riet De-Makelaar** is alleen mogelijk bij vestigingen van **De Hypotheker** in **Hoorn** en **Heerhugowaard**.

Kom langs bij **De Hypotheker** in Hoorn of Heerhugowaard voor een passend advies!

- ✓ Hypotheekadvies dat precies bij je past
- ✓ Duidelijk, transparant en onafhankelijk
- ✓ Altijd de scherpste rente
- ✓ Maximale zekerheid
- ✓ Uitgebreid aanbod

De Hypotheker vergelijkt meer dan 40 aanbieders en vindt voor jou de **beste deal**. Pas bij De Hypotheker, weet je het zeker!



Jazeker. De Hypotheker.

De Hypotheker Hoorn

Lepelaar 6
1628 CZ Hoorn
Tel.: **0229 230 001**

De Hypotheker Heerhugowaard

Gildestraat 1
1704 AG Heerhugowaard
Tel.: **072 571 7222**

Wat je ook kiest, je krijgt altijd ons advies.

Verkoopinformatie & procedures

Omdat je interesse toont in deze woning hebben wij een aantal belangrijke zaken op een rijtje gezet:

UITBRENGEN VAN EEN BOD

Alle door Van 't Riet De-Makelaar en verkoper verstrekte informatie moet uitsluitend gezien worden als een uitnodiging tot nader overleg dan wel tot het uitbrengen van een bod.

OVEREENSTEMMING

Verkoper stelt uitdrukkelijk dat de overeenstemming niet eerder tot stand komt dan dat niet alleen over de hoofdzaken (prijs, object), maar ook over de details (zoals oplevering, roerende zaken, etc.) overeenstemming is bereikt en de ondertekening van de koopovereenkomst heeft plaatsgevonden.

ONTBINDENDE VOORWAARDEN

Over ontbindende voorwaarde(n) moeten partijen het eens zijn vóór of tijdens de (mondelijke) koop. Als bieder krijg je niet automatisch een ontbindende voorwaarde voor bijvoorbeeld de financiering. Je dient dit expliciet bij het bod te vermelden.

HYPOTHEEK

Voorafgaand aan de oriëntatie naar een nieuwe woning is het van belang om inzicht te verkrijgen in jouw hypothecaire mogelijkheden.

KOOPOVEREENKOMST

Behoudens nadere afspraken gelden de standaard regels, zoals deze voorkomen in de modelkoopovereenkomst.

WAARBORG SOM

Bij het sluiten van de koopovereenkomst zal tot meerdere zekerheid voor de nakoming van de verplichtingen van koper binnen maximaal 7 weken na overeenstemming een waarborgsom c.q. bankgarantie ter grootte van 10% van de overeengekomen koopsom worden verlangd.

ERFDIENSTBAARHEDEN

Indien er op de woning of het perceel erfdienstbaarheden, kwalitatieve verplichtingen en/of andere bedingen rusten, gaan ze over op de koper en worden ze in de koopovereenkomst opgenomen.

OUDERDOMSCLAUSULE

In de koopovereenkomst zal, indien van toepassing, worden opgenomen dat koper verklaart ermee bekend te zijn dat de onroerende zaak meer dan 20 jaar oud is, hetgeen betekent dat de eisen die aan de bouwkundige kwaliteit gesteld worden aanzienlijk lager kunnen liggen dan bij nieuwe woningen. Tenzij de verkoper de kwaliteit ervan gegarandeerd heeft, staat de verkoper niet in voor gebreken aan vloeren, leidingen van elektriciteit, water en gas, de riolering en de aanwezigheid van doorslaand of optrekkend vocht. Wij nodigen de kandidaat-koper uit ook zelf onderzoek naar de staat van onderhoud van het gehele object te (laten) doen.

ASBEST

Is de onroerende zaak gebouwd voor 1994 dan bestaat de mogelijkheid dat er asbesthoudende stoffen aanwezig zijn. Bij eventuele verwijdering hiervan dienen op grond van de milieuwetgeving speciale maatregelen te worden genomen. Koper verklaart met deze milieuwetgeving bekend te zijn en vrijwaart verkoper voor alle aansprakelijkheid die uit de aanwezigheid en/of verwijdering van asbest uit de desbetreffende onroerende zaak kan voortvloeien. Dit wordt ook vermeld in de koopovereenkomst.

BODEMONDERZOEK

Koper wordt in de gelegenheid gesteld om de bodem en/of het grondwater van de woning op enige verontreiniging te laten onderzoeken door een erkend milieubedrijf. De kosten voor dit onderzoek komen voor rekening van de koper.

BOUWKUNDIGE KEURING

Koper wordt in de gelegenheid gesteld de woning voor het sluiten van de koopovereenkomst te laten keuren door een erkend bouwtechnisch bureau om eventuele bouwkundige gebreken vast te stellen, dan wel de woning te laten controleren op de aanwezigheid van asbesthoudende materialen. De kosten voor deze keuring komen voor rekening van de koper.

ONDERZOEKSPlicht

De koper heeft zijn eigen onderzoeksplicht. Dit betekent dat de koper zelf onderzoek dient te verrichten naar de diverse zaken die van belang zijn bij het nemen van de juiste koopbeslissing. Dit kan zeer complex zijn, daarom raadt Van 't Riet De-Makelaar je aan om een eigen aankoopmakelaar in te schakelen die je kan ondersteunen bij de aankoop.

MEDEDELINGSPLICHT VERKOPER

De verkoper heeft een mededelingsplicht. De koper mag daarom verwachten dat de informatie die door de verkoper wordt verstrekt, correct is. Er moet altijd melding worden gemaakt van eventuele gebreken en bijzondere omstandigheden. Deze staan ook vermeld op de verkoopvragenlijst van de woning, deze kan je desgewenst opvragen. De lijst wordt bijgesloten bij de koopovereenkomst.

VOORBEHOUDEN

Hoewel er gestreefd is naar een zo zorgvuldig mogelijke weergave van de beschikbare gegevens moet er van uitgegaan worden dat de informatie slechts indicatief is. De gegevens (bedragen, jaartallen, omschrijvingen etc.) kunnen zijn verkregen door mondelinge overdracht. De eventueel in de brochure opgenomen tekeningen geven soms de standaardsituatie van de woning weer.

HET BIEDLOGBOEK

Per 1 januari 2023 is het gebruik van het digitale biedlogboek bij verkoop van woningen verplicht voor leden van de NVM. Dat betekent dat als je biedt op een huis, je inzicht kunt krijgen in de biedingen. Daardoor is het koopproces bij een NVM-makelaar transparant voor iedereen. Alle biedingen van kandidaat-kopers worden automatisch vastgelegd in een geanonimiseerd Biedlogboek.

Het biedlogboek bevat alle biedingen (met roerende zaken) met tijdstip van ontvangst, eventuele voorbehouden en of er een persoonlijke boodschap door de kandidaat-koper is toegevoegd. De inhoud van de voorbehouden en/of persoonlijke boodschap wordt niet in het biedlogboek opgenomen.

EEN WONING BEZICHTIGD.. EN DAN?

Graag ontvangen wij een reactie op deze bezichtiging, zodat wij de verkoper hierover kunnen informeren. Mocht je nog vragen of opmerkingen hebben, neem dan gerust contact met ons op.

TOCH EEN ANDERE WONING?

Het zou kunnen zijn dat deze woning niet de woning van je keuze is. Misschien kunnen wij dan toch iets voor je betekenen als aankoopmakelaar. Wij weten wat er speelt op de woningmarkt en kennen het aanbod. Ook zijn wij op de hoogte van de omgevingsfactoren die voor jou van belang kunnen zijn, zoals bestemmingsplannen en regio- en wijkinformatie. Wij gaan graag samen met jou op zoek!

Heb je interesse?

Van 't Riet De-Makelaars? Actief, betrokken en professioneel!

Van 't Riet De-Makelaar is een regionaal georiënteerd makelaarskantoor met gediplomeerde en gecertificeerde makelaars/taxateurs. Wij zijn gespecialiseerd in verkopen, aankopen en taxeren van woningen. Wij kenmerken ons door onze actieve, professionele inzet. Met grote betrokkenheid doorlopen we samen met de klant het hele traject van het begin tot het eind. En we doen wat we zeggen. Want we snappen dat jouw woning een belangrijk deel is van je leven en je financiële huishouding. Jij moet prettig en zonder zorgen de stap kunnen maken; wij zorgen dat wij het totaalbeeld voor jou in de gaten blijven houden.

Jouw eigen woning?

Wellicht ben je thans eigenaar van een woning en vraag je je af welke mogelijkheden of kansen deze woning op de woningmarkt maakt. Om een reële waarde en markt-potentie te kunnen geven komen wij graag bij je langs. Vrijblijvend vertellen wij in een persoonlijk gesprek wat Van 't Riet De-Makelaar voor je kan betekenen.



Team Van 't Riet De-Makelaar

Ashley Hoebe, Register Makelaar Taxateur o.z.: 06 - 10 86 39 63

Floor Ottervanger, Assistent Makelaar en Taxateur o.z.: 06 - 53 58 58 13

Vincent Vermeulen, Register Makelaar Taxateur o.z.: 06 - 51 53 77 24

Michael van Mullum, Kandidaat Register Makelaar Taxateur o.z.: 06 - 13 96 75 47

Lois Riksten, Kandidaat Register Makelaar Taxateur o.z.: 06 - 82 76 49 75

**Van't Riet
De-Makelaar**

Gildestraat 1, Heerhugowaard | 072-5766366
Lepelaar 6, Hoorn | 0229-235356
info@vanhetrietmakelaars.nl