


# Wonen in luxe en comfort!



HEERHUGOWAARD | Kreillaan 11

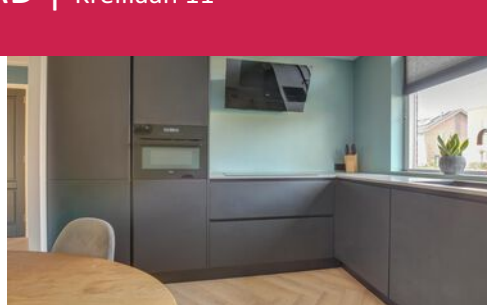


**Van't Riet**  
**De-Makelaar**

Gildestraat 1, Heerhugowaard | 072-5766366  
Lepelaar 6, Hoorn | 0229-235356  
[info@vanhetrietmakelaars.nl](mailto:info@vanhetrietmakelaars.nl)



funda

# Kenmerken & specificaties

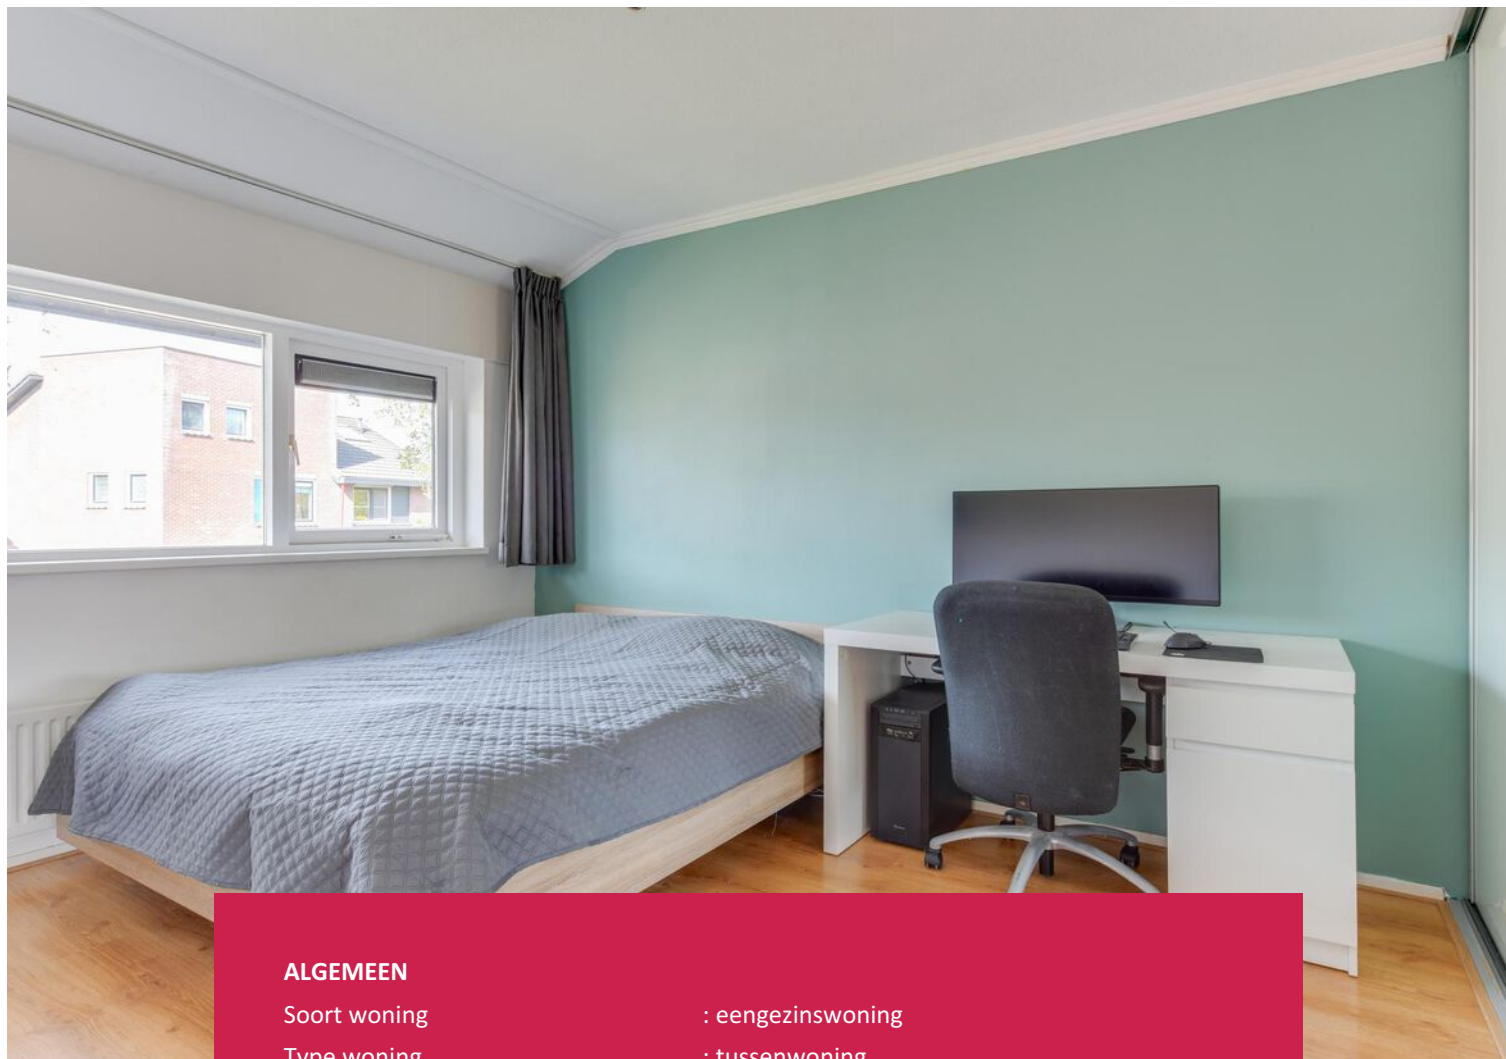

## ALGEMEEN

|              |                   |
|--------------|-------------------|
| Soort woning | : eengezinswoning |
| Type woning  | : tussenwoning    |
| Bouwjaar     | : 1995            |

## WONING

|                                 |                      |
|---------------------------------|----------------------|
| Aantal kamers                   | : 5                  |
| Inhoud woning                   | : 370 m <sup>3</sup> |
| Perceeloppervlakte              | : 150 m <sup>2</sup> |
| Gebruiksoppervlakte woonfunctie | : 108 m <sup>2</sup> |



### KADASTRALE GEGEVENS

|          |                 |
|----------|-----------------|
| Gemeente | : Heerhugowaard |
| Sectie   | : P             |
| Nummer   | : 3339          |

### INSTALLATIES & ISOLATIE

|                   |                       |
|-------------------|-----------------------|
| Verwarming        | : CV ketel            |
| Bouwjaar CV ketel | : 2022                |
| Isolatie          | : volledig geïsoleerd |
| Energie label     | : A                   |

### EXTRA INFORMATIE

|             |              |
|-------------|--------------|
| Aanvaarding | : in overleg |
|-------------|--------------|

### TUIN & GARAGE

|                     |                                |
|---------------------|--------------------------------|
| Ligging             | : aan rustige weg, in woonwijk |
| Tuin                | : achtertuin                   |
| Berging             | : vrijstaand hout              |
| Parkeergelegenheden | : openbaar parkeren            |



# Omschrijving

**Kreillaan 11, 1705 DK Heerhugowaard**

Wonen in luxe en comfort op een toplocatie!

Ben je op zoek naar een instapklare eengezinswoning waarin werkelijk aan alles is gedacht? Dan is deze woning aan de Kreillaan 11 te Heerhugowaard precies wat je zoekt. Hier vind je ruimte, stijl en comfort, gecombineerd met een doordachte indeling en hoogwaardige afwerking.

Vanaf het moment dat je binnenstapt, valt de ruime entree op – deze is voorzien van stijlvolle inbouwkasten en biedt een warm welkom. De woonkamer is licht en strak afgewerkt en heeft een prachtige visgraatvloer die direct een gevoel van luxe uitstraalt. Aan de achterzijde grenst de woonkamer aan een royale, overdekte serre, waardoor binnen en buiten naadloos in elkaar overlopen. Deze woning ligt op loop- en fietsafstand van het oude centrum van Heerhugowaard en winkelcentrum Middenwaard. Daarnaast vind je in de buurt meerdere scholen, sportvoorzieningen, supermarkten en natuurgebieden zoals 'De Waarderhout'.

De moderne, luxe L-vormige keuken is voorzien van diverse inbouwapparatuur, waaronder een combi-oven, koel- en vrieskast, inductie kookplaat en vaatwasser. Of je nu snel een maaltijd wilt bereiden of uitgebreid wilt koken voor gasten – hier heb je alle ruimte en comfort.

## **INDELING:**

Begane grond: Ruime hal met inbouwkasten en meterkast. Toegang tot de lichte woonkamer met visgraatvloer en verlengd door middel van openslaande deuren toegang tot de serre. Extra hal met toiletruimte. Aan voorzijde een luxe keuken met hoogwaardige inbouwapparatuur. Vrijwel de gehele benedenverdieping en dan in het bijzonder de vloer, muren, keuken, toilet, trap, meterkast en radiatoren zijn gerenoveerd in 2021/2022.

Eerste verdieping:

Overloop, drie goed bemeten slaapkamers en een badkamer met inloopdouche, ligbad, wastafel en tweede toilet.

Tweede verdieping:

Op deze verdieping is een volwaardige extra woonlaag gerealiseerd dankzij een dakopbouw. Hier vind je een ruime vierde slaapkamer. Ruime voorzolder met aansluiting voor witgoed, de cv-installatie (2022).

Tuin:


De diepe tuin is fraai aangelegd en voorzien van een berging en achterom.

## **BIJZONDERHEDEN:**

- 14 zonnepanelen (2022);
- Meterkast in 2021 vernieuwd;
- Woonkamer met visgraatvloer;
- Luxe L-keuken met inbouwapparatuur;
- Extra ruime tweede verdieping door dakopbouw;
- Volledig geïsoleerd, energielabel A;
- Oplevering en overdracht in overleg.






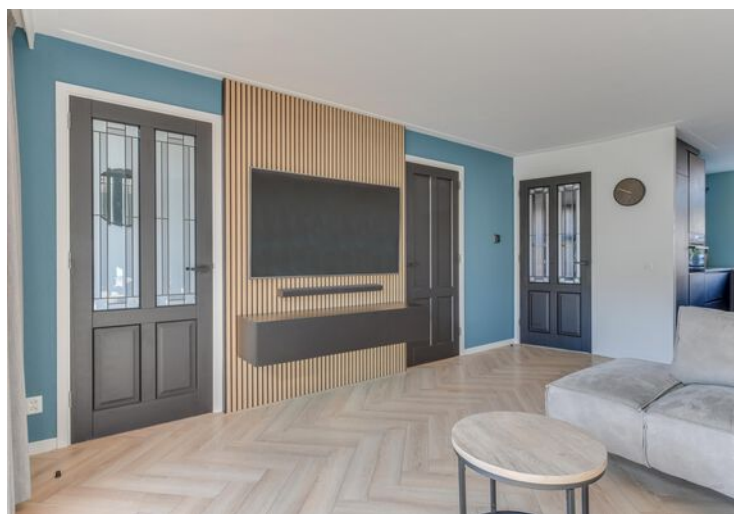





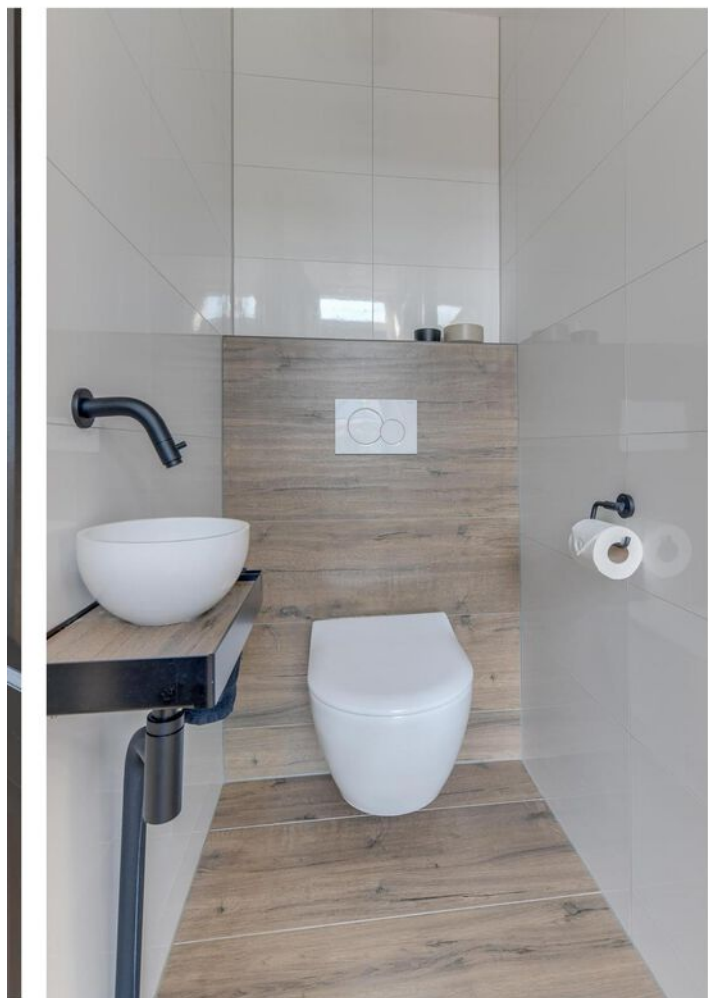














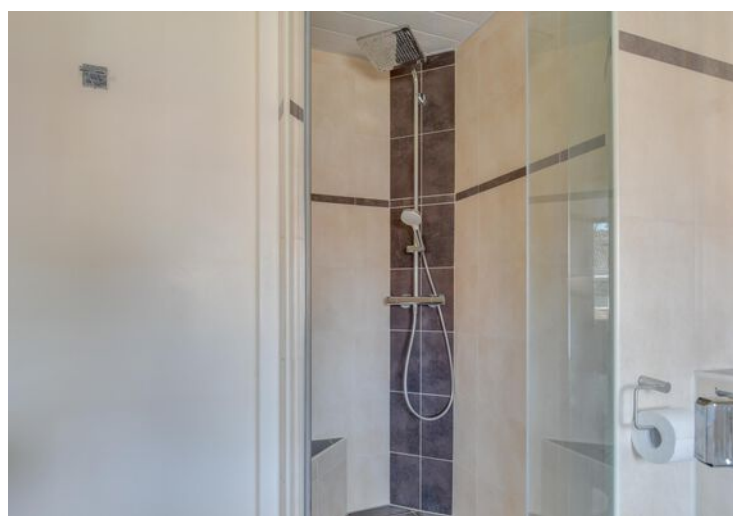












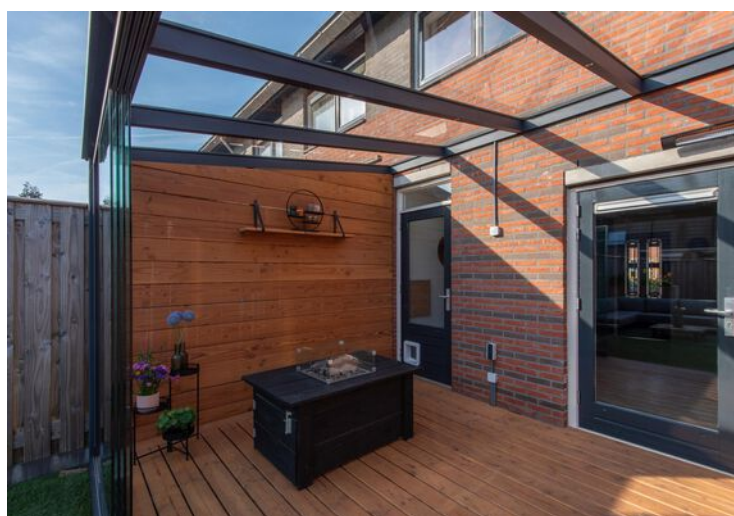
















# Plattegrond

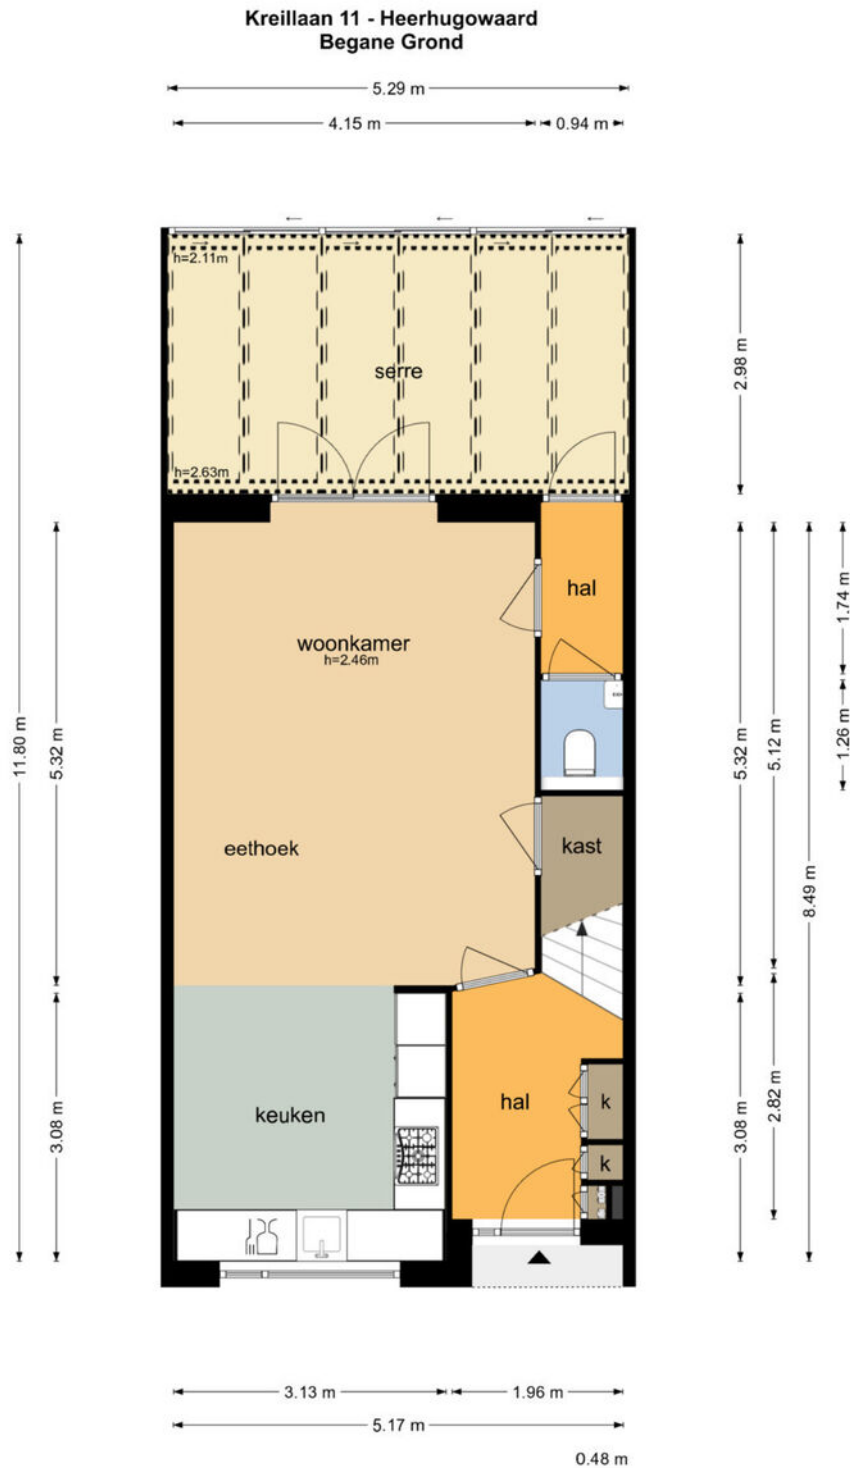

De plattegronden zijn geproduceerd voor promotionele doeleinden en ter indicatie.  
Aan de plattegronden kunnen geen rechten worden ontleend  
© www.objectenco.nl


# Plattegrond



De plattegronden zijn geproduceerd voor promotionele doeleinden en ter indicatie.  
Aan de plattegronden kunnen geen rechten worden ontleend.  
© www.objectenco.nl




# Plattegrond

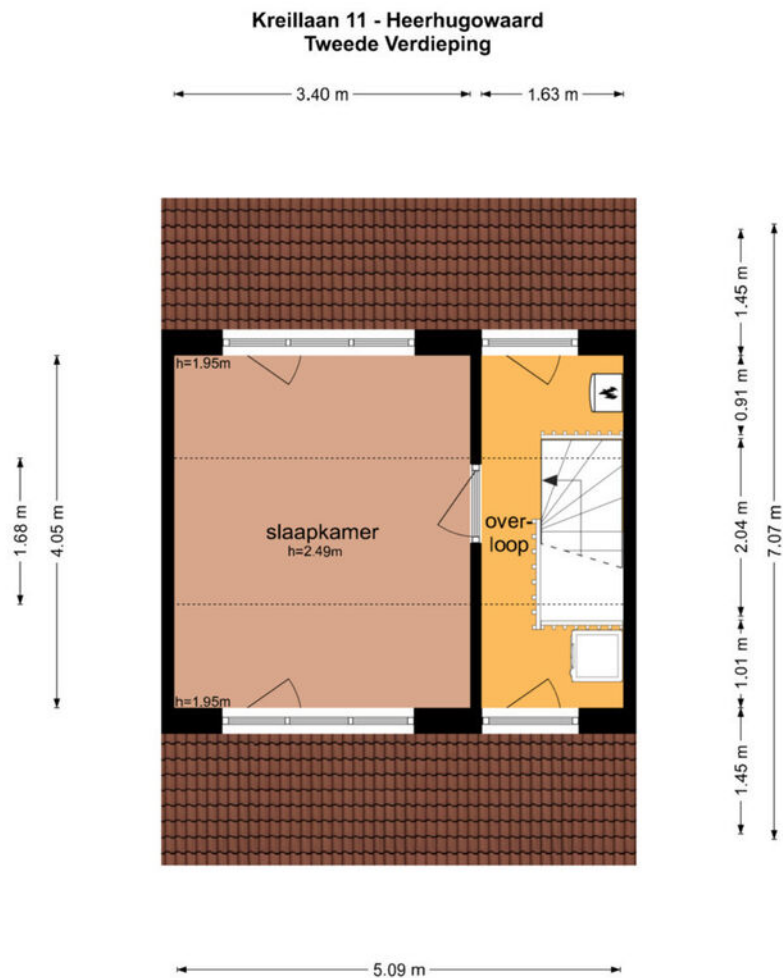

De plattegronden zijn geproduceerd voor promotionele doeleinden en ter indicatie.  
Aan de plattegronden kunnen geen rechten worden ontleend.  
© www.objectenco.nl

# Plattegrond

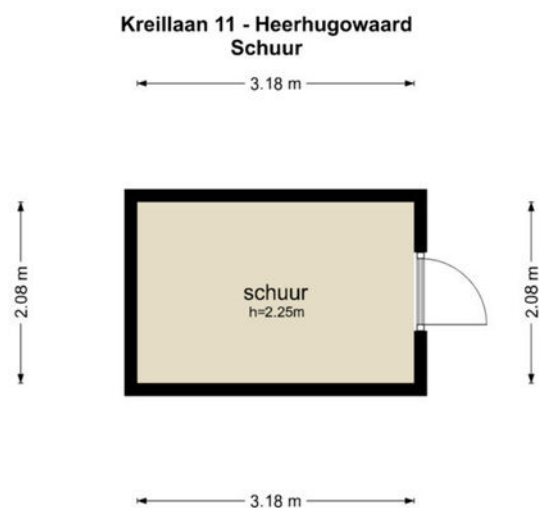

De plattegronden zijn geproduceerd voor promotionele doeleinden en ter indicatie.  
Aan de plattegronden kunnen geen rechten worden ontleend  
© www.objectenco.nl



# Kadastrale kaart

Kadastrale kaart

Uw referentie: Van het Riet





|       |                                  |                                   |                                                                                       |
|-------|----------------------------------|-----------------------------------|---------------------------------------------------------------------------------------|
| 12345 | Deze kaart is noordgericht       | Schaal 1: 500                     |  |
| 25    | Perceelnummer                    | Kadastrale gemeente Heerhugowaard |                                                                                       |
|       | Huisnummer                       | Sectie P                          |                                                                                       |
|       | Vastgestelde kadastrale grens    | Perceel 3339                      |                                                                                       |
|       | Voorlopige kadastrale grens      |                                   |                                                                                       |
|       | Administratieve kadastrale grens |                                   |                                                                                       |
|       | Bebouwing                        |                                   |                                                                                       |

Voor een eensluidend uittreksel, geleverd op 10 september 2024  
De bewaarder van het kadaster en de openbare registers

Aan dit uittreksel kunnen geen betrouwbare maten worden ontleend.  
De Dienst voor het kadaster en de openbare registers behoudt zich de intellectuele eigendomsrechten voor, waaronder het auteursrecht en het databankenrecht.

# Locatie op de kaart

Kreillaan 11, 1705 DK Heerhugowaard

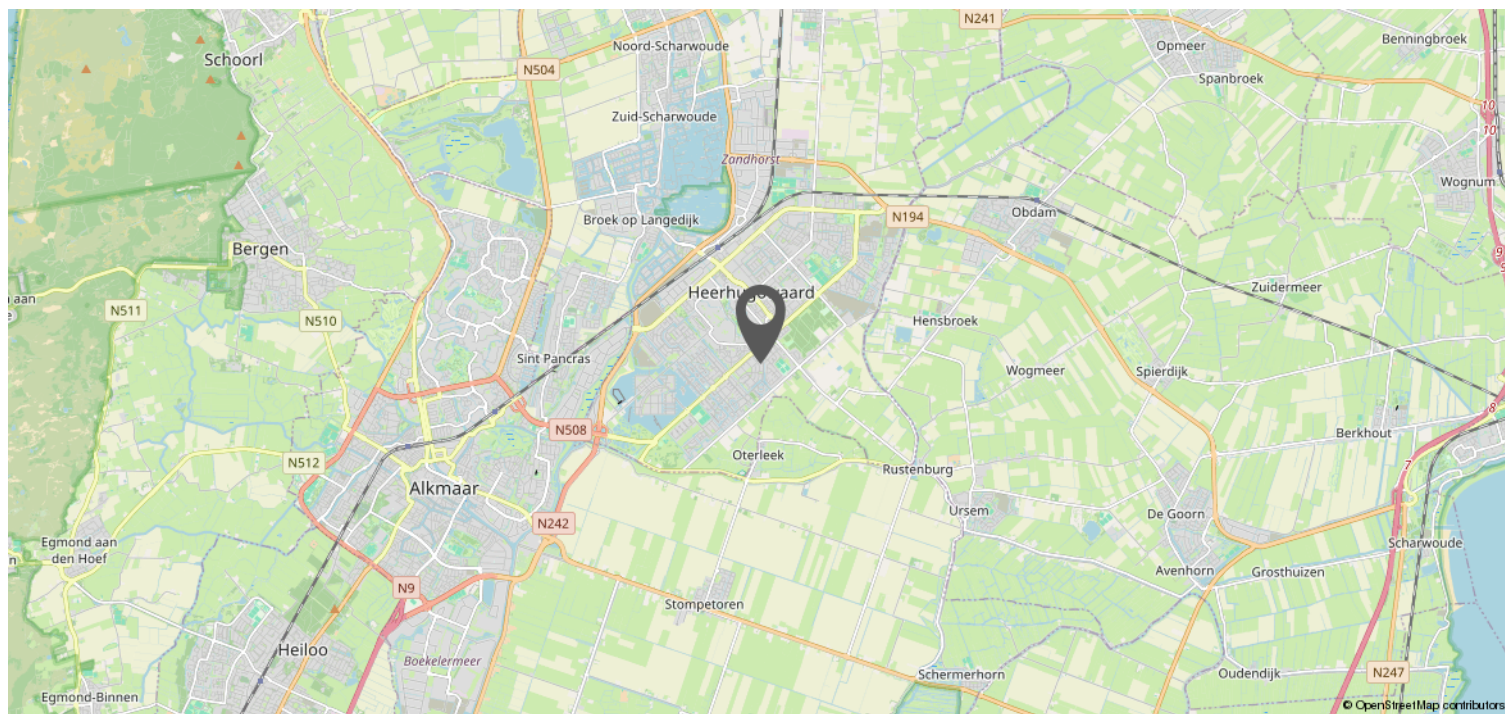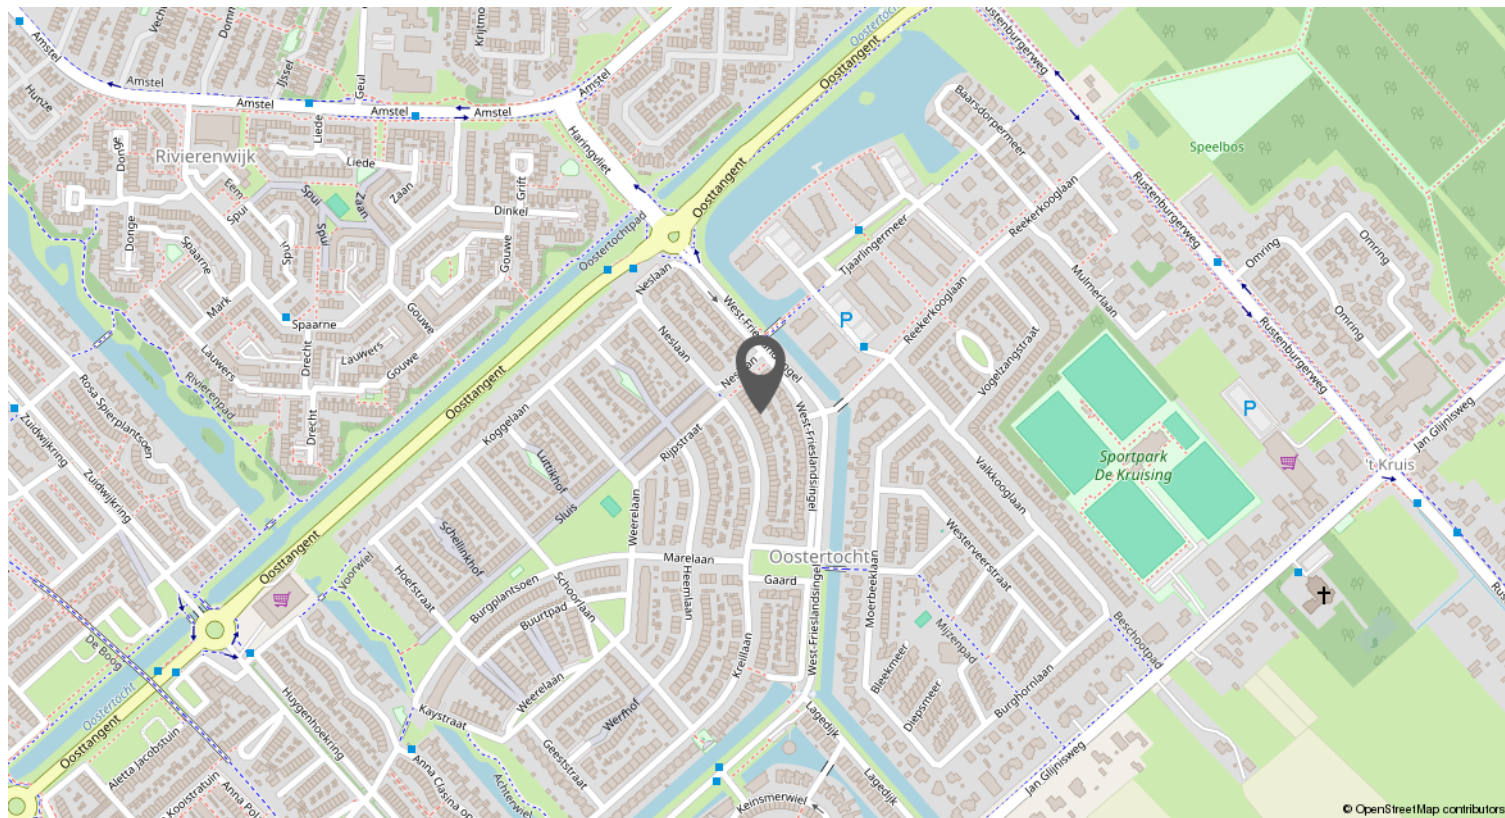





Leuk huis gezien bij Van 't Riet De-Makelaar?  
Kom dan gratis jouw financiële mogelijkheden  
bespreken bij **De Hypotheker** in Hoorn,  
Heerhugowaard of Alkmaar!



**Jazeker. De Hypotheker.**

Een gratis adviesgesprek voor klanten van Van 't Riet De-Makelaar is alleen mogelijk bij vestigingen van **De Hypotheker** in Hoorn, Heerhugowaard en Alkmaar.

# Kom langs bij De Hypotheker in Hoorn, Alkmaar of Heerhugowaard voor een passend advies!

- ✓ Hypotheekadvies dat precies bij je past
- ✓ Duidelijk, transparant en onafhankelijk
- ✓ Altijd de scherpste rente
- ✓ Maximale zekerheid
- ✓ Uitgebreid aanbod

**De Hypotheker** vergelijkt meer dan 40 aanbieders en vindt voor jou de **beste deal**. Pas bij De Hypotheker, weet je het zeker!



**Jazeker. De Hypotheker.**

**De Hypotheker Hoorn**  
Lepelaar 6  
1628 CZ Hoorn  
Tel.: 0229 230 001

**De Hypotheker Heerhugowaard**  
Gildestraat 1  
1704 AG Heerhugowaard  
Tel.: 072 571 7222

**De Hypotheker Alkmaar**  
Geestersingel 27-28  
1815 BA Alkmaar  
Tel: 072 515 1415

Wat je ook kiest, je krijgt altijd ons advies.



# Verkoopinformatie & procedures

Omdat je interesse toont in deze woning hebben wij een aantal belangrijke zaken op een rijtje gezet:

## **UITBRENGEN VAN EEN BOD**

Alle door Van 't Riet De-Makelaar en verkoper verstrekte informatie moet uitsluitend gezien worden als een uitnodiging tot nader overleg dan wel tot het uitbrengen van een bod.

## **OVEREENSTEMMING**

Verkoper stelt uitdrukkelijk dat de overeenstemming niet eerder tot stand komt dan dat niet alleen over de hoofdzaken (prijs, object), maar ook over de details (zoals oplevering, roerende zaken, etc.) overeenstemming is bereikt en de ondertekening van de koopovereenkomst heeft plaatsgevonden.

## **ONTBINDENDE VOORWAARDEN**

Over ontbindende voorwaarde(n) moeten partijen het eens zijn vóór of tijdens de (mondelinge) koop. Als bieder krijg je niet automatisch een ontbindende voorwaarde voor bijvoorbeeld de financiering. Je dient dit expliciet bij het bod te vermelden.

## **HYPOTHEEK**

Voorafgaand aan de oriëntatie naar een nieuwe woning is het van belang om inzicht te verkrijgen in jouw hypothecaire mogelijkheden.

## **KOOPOVEREENKOMST**

Behoudens nadere afspraken gelden de standaard regels, zoals deze voorkomen in de modelkoopovereenkomst.

## **WAARBORG SOM**

Bij het sluiten van de koopovereenkomst zal tot meerdere zekerheid voor de nakoming van de verplichtingen van koper binnen maximaal 7 weken na overeenstemming een waarborgsom c.q. bankgarantie ter grootte van 10% van de overeengekomen koopsom worden verlangd.

## **ERFDIENSTBAARHEDEN**

Indien er op de woning of het perceel erfdienstbaarheden, kwalitatieve verplichtingen en/of andere bedingen rusten, gaan ze over op de koper en worden ze in de koopovereenkomst opgenomen.

## **OUDERDOMSCLAUSULE**

In de koopovereenkomst zal, indien van toepassing, worden opgenomen dat koper verklaart ermee bekend te zijn dat de onroerende zaak meer dan 20 jaar oud is, hetgeen betekent dat de eisen die aan de bouwkundige kwaliteit gesteld worden aanzienlijk lager kunnen liggen dan bij nieuwe woningen. Tenzij de verkoper de kwaliteit ervan gegarandeerd heeft, staat de verkoper niet in voor gebreken aan vloeren, leidingen van elektriciteit, water en gas, de riolering en de aanwezigheid van doorslaand of optrekkend vocht. Wij nodigen de kandidaat-koper uit ook zelf onderzoek naar de staat van onderhoud van het gehele object te (laten) doen.

## **ASBEST**

Is de onroerende zaak gebouwd voor 1994 dan bestaat de mogelijkheid dat er asbesthoudende stoffen aanwezig zijn. Bij eventuele verwijdering hiervan dienen op grond van de milieuwetgeving speciale maatregelen te worden genomen. Koper verklaart met deze milieuwetgeving bekend te zijn en vrijwaart verkoper voor alle aansprakelijkheid die uit de aanwezigheid en/of verwijdering van asbest uit de desbetreffende onroerende zaak kan voortvloeien. Dit wordt ook vermeld in de koopovereenkomst.

## **BODEMONDERZOEK**

Koper wordt in de gelegenheid gesteld om de bodem en/of het grondwater van de woning op enige verontreiniging te laten onderzoeken door een erkend milieubedrijf. De kosten voor dit onderzoek komen voor rekening van de koper.

## **BOUWKUNDIGE KEURING**

Koper wordt in de gelegenheid gesteld de woning voor het sluiten van de koopovereenkomst te laten keuren door een erkend bouwtechnisch bureau om eventuele bouwkundige gebreken vast te stellen, dan wel de woning te laten controleren op de aanwezigheid van asbesthoudende materialen. De kosten voor deze keuring komen voor rekening van de koper.

## **ONDERZOEKSPlicht**

De koper heeft zijn eigen onderzoeksplicht. Dit betekent dat de koper zelf onderzoek dient te verrichten naar de diverse zaken die van belang zijn bij het nemen van de juiste koopbeslissing. Dit kan zeer complex zijn, daarom raadt Van 't Riet De-Makelaar je aan om een eigen aankoopmakelaar in te schakelen die je kan ondersteunen bij de aankoop.

## **MEDEDELINGSPLICHT VERKOPER**

De verkoper heeft een mededelingsplicht. De koper mag daarom verwachten dat de informatie die door de verkoper wordt verstrekt, correct is. Er moet altijd melding worden gemaakt van eventuele gebreken en bijzondere omstandigheden. Deze staan ook vermeld op de verkoopvragenlijst van de woning, deze kan je desgewenst opvragen. De lijst wordt bijgesloten bij de koopovereenkomst.

## **VOORBEHOUDEN**

Hoewel er gestreefd is naar een zo zorgvuldig mogelijke weergave van de beschikbare gegevens moet er van uitgegaan worden dat de informatie slechts indicatief is. De gegevens (bedragen, jaartallen, omschrijvingen etc.) kunnen zijn verkregen door mondelinge overdracht. De eventueel in de brochure opgenomen tekeningen geven soms de standaardsituatie van de woning weer.

## **HET BIEDLOGBOEK**

Per 1 januari 2023 is het gebruik van het digitale biedlogboek bij verkoop van woningen verplicht voor leden van de NVM. Dat betekent dat als je biedt op een huis, je inzicht kunt krijgen in de biedingen. Daardoor is het koopproces bij een NVM-makelaar transparant voor iedereen. Alle biedingen van kandidaat-kopers worden automatisch vastgelegd in een geanonimiseerd Biedlogboek.

Het biedlogboek bevat alle biedingen (met roerende zaken) met tijdstip van ontvangst, eventuele voorbehouden en of er een persoonlijke boodschap door de kandidaat-koper is toegevoegd. De inhoud van de voorbehouden en/of persoonlijke boodschap wordt niet in het biedlogboek opgenomen.

## **EEN WONING BEZICHTIGD.. EN DAN?**

Graag ontvangen wij een reactie op deze bezichtiging, zodat wij de verkoper hierover kunnen informeren. Mocht je nog vragen of opmerkingen hebben, neem dan gerust contact met ons op.

## **TOCH EEN ANDERE WONING?**

Het zou kunnen zijn dat deze woning niet de woning van je keuze is. Misschien kunnen wij dan toch iets voor je betekenen als aankoopmakelaar. Wij weten wat er speelt op de woningmarkt en kennen het aanbod. Ook zijn wij op de hoogte van de omgevingsfactoren die voor jou van belang kunnen zijn, zoals bestemmingsplannen en regio- en wijkinformatie. Wij gaan graag samen met jou op zoek!



# Heb je interesse?

## Van 't Riet De-Makelaar? Actief, betrokken en professioneel!

Van 't Riet De-Makelaar is een regionaal georiënteerd makelaarskantoor met gediplomeerde en gecertificeerde makelaars/taxateurs. Wij zijn gespecialiseerd in verkopen, aankopen en taxeren van woningen. Wij kenmerken ons door onze actieve, professionele inzet. Met grote betrokkenheid doorlopen we samen met de klant het hele traject van het begin tot het eind. En we doen wat we zeggen. Want we snappen dat jouw woning een belangrijk deel is van je leven en je financiële huishouding. Jij moet prettig en zonder zorgen de stap kunnen maken; wij zorgen dat wij het totaalbeeld voor jou in de gaten blijven houden.

### Jouw eigen woning?

Wellicht ben je thans eigenaar van een woning en vraag je je af welke mogelijkheden of kansen deze woning op de woningmarkt maakt. Om een reële waarde en markt-potentie te kunnen geven komen wij graag bij je langs. Vrijblijvend vertellen wij in een persoonlijk gesprek wat Van 't Riet De-Makelaar voor je kan betekenen.



## Team Van 't Riet De-Makelaar

**Ashley Hoebe**, NVM Register Makelaar en NVM Register Taxateur o.z.: 06 - 10 86 39 63

**Vincent Vermeulen**, NVM Register Makelaar en NVM Register Taxateur o.z.: 06 - 51 53 77 24

**Michael van Mullum**, NVM Taxateur o.z.: 06 - 13 96 75 47

**Lois Riksten**, NVM Taxateur o.z.: 06 - 82 76 49 75

**Floor Ottervanger**, NVM Assistent Makelaar o.z.: 06 - 59 87 25 50

**Randy Wiesell**, Vastgoed adviseur : 06 - 23 92 48 69

# Van't Riet De-Makelaar

Gildestraat 1, Heerhugowaard | 072-5766366  
Lepelaar 6, Hoorn | 0229-235356  
[info@vanhetrietmakelaars.nl](mailto:info@vanhetrietmakelaars.nl)