

Energiezuinige gezinswoning



ZWAAG | Klokketuin 39




Van't Riet
De-Makelaar

Gildestraat 1, Heerhugowaard | 072-5766366
Lepelaar 6, Hoorn | 0229-235356
info@vanhetrietmakelaars.nl



funda

Kenmerken & specificaties

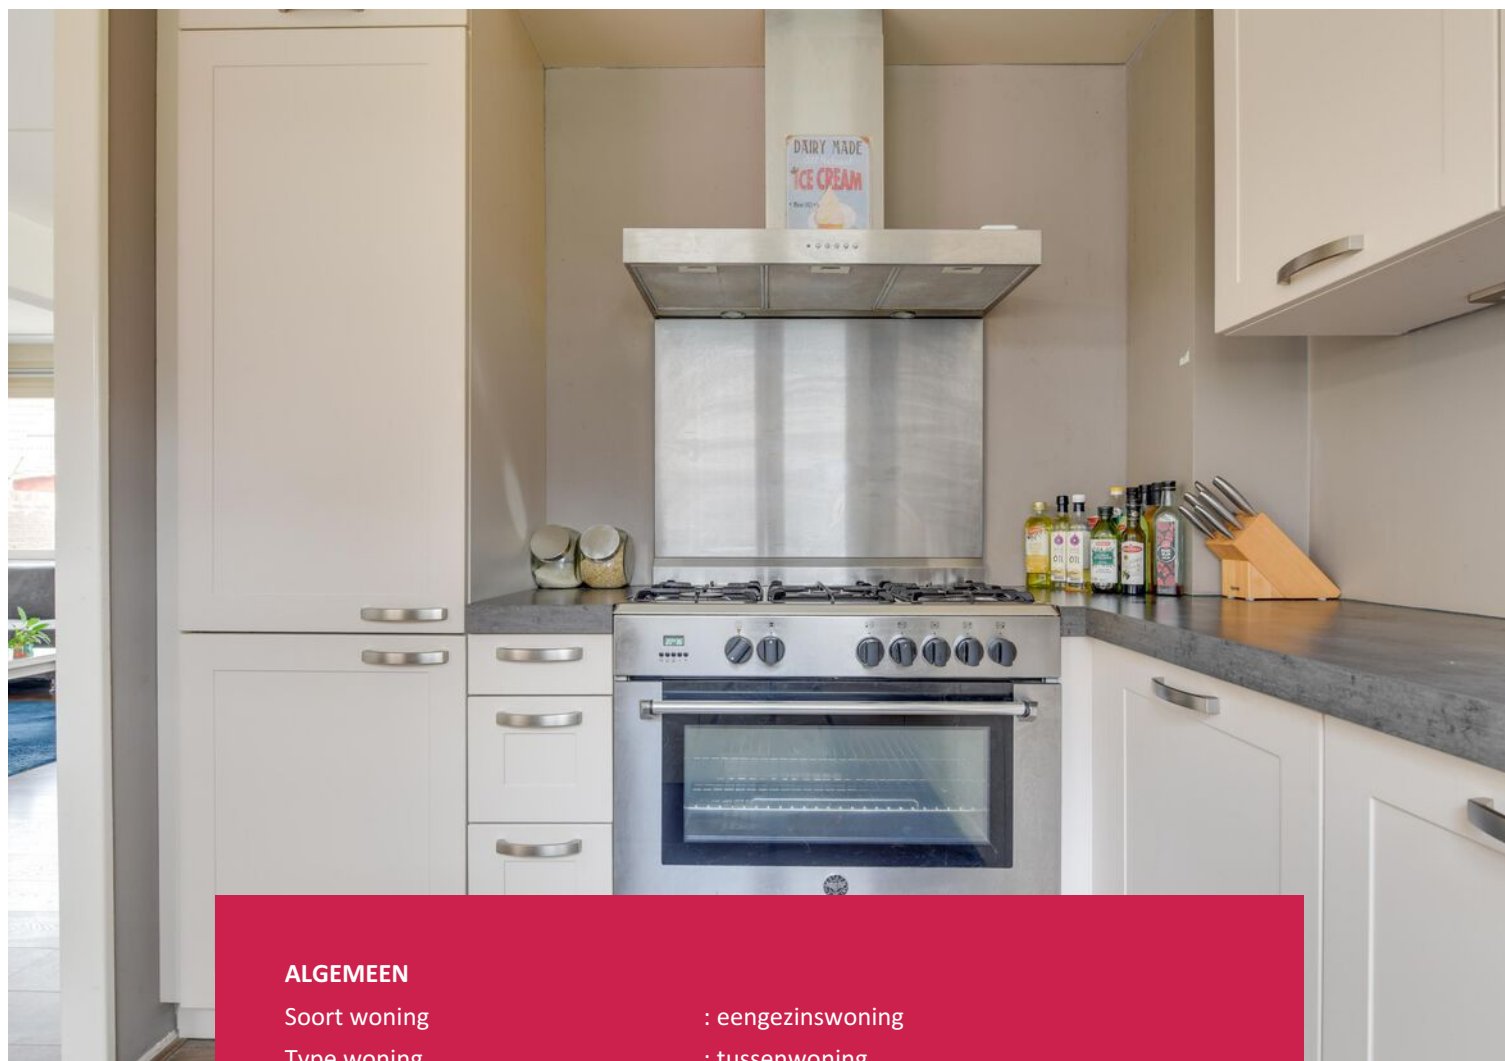

ALGEMEEN

Soort woning	: eengezinswoning
Type woning	: tussenwoning
Bouwjaar	: 1977

WONING

Aantal kamers	: 4
Inhoud woning	: 384 m ³
Perceeloppervlakte	: 135 m ²
Gebruiksoppervlakte woonfunctie	: 112 m ²

KADASTRALE GEGEVENS

Gemeente : Hoorn
Sectie : I
Nummer : 7655

INSTALLATIES & ISOLATIE


Verwarming : warmtepomp
Isolatie : dakisolatie, muurisolatie, vloerisolatie, dubbel glas, volledig geïsoleerd
Energie label : A

EXTRA INFORMATIE

Aanvaarding : in overleg

TUIN & GARAGE

Ligging : aan rustige weg, in woonwijk
Tuin : achtertuin, voortuin
Berging : vrijstaand, steen
Parkeergelegenheden : openbaar parkeren

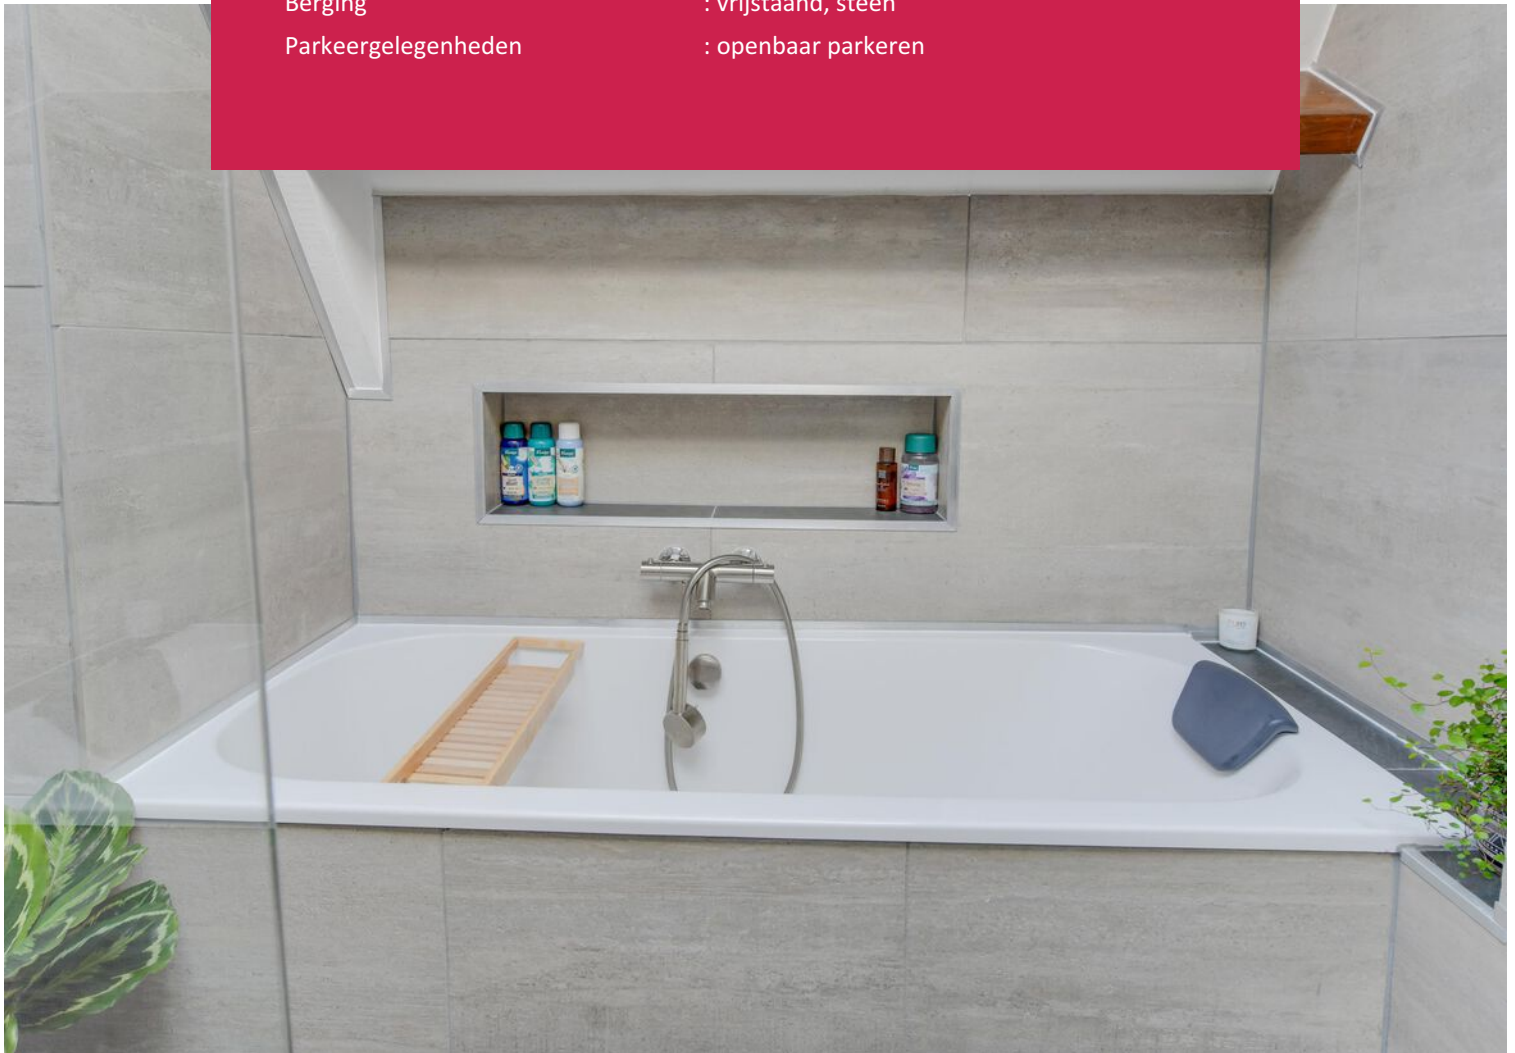

Omschrijving

Klokketuin 39, 1689 KP Zwaag

Instapklare eengezinswoning met energielabel A!

Op een rustige en kindvriendelijke locatie in de geliefde wijk Risdam-Noord staat deze verzorgde tussenwoning met drie slaapkamers. De woning is de afgelopen jaren op meerdere punten aangepakt: zo is in 2023 de badkamer vernieuwd, is de meterkast in 2025 vervangen, het dak (inclusief schuur) voorzien van nieuwe bitumen in 2024 en is in 2025 een warmtepomp geplaatst. Plan je snel een vrijblijvende bezichtiging met ons in? Wij vertellen je graag meer!

INDELING

Begane grond

Via de hal met toiletruimte, meterkast (2025) en trapopgang bereik je de keuken en de woonkamer. Aan de voorzijde bevindt zich de keuken, voorzien van diverse inbouwapparatuur, veel werkruimte en een praktische indeling. Ideaal voor wie graag kookt. De woonkamer is aan de achterzijde gesitueerd. De ruimte is netjes afgewerkt met een nette laminaatvloer en neutrale wandafwerking. Tevens biedt de ruimte genoeg plek voor een gezellige zithoek en een eettafel. Via de openslaande deuren heb je toegang tot de tuin.

Eerste verdieping

Op de eerste verdieping bevinden zich drie ruime slaapkamers en de moderne badkamer. Deze is in 2023 volledig vernieuwd en uitgerust met een inloopdouche, wastafelmeubel, ligbad en elektrische vloerverwarming. Via de lichtkoepel valt er prettig veel natuurlijk licht naar binnen! Op de overloop vind je tevens de aansluitingen voor het witgoed, de warmtepomp (2025) en de HR-combiketel uit 2021.

Tuin

De achtertuin is onderhoudsvriendelijk aangelegd en biedt door de ligging op het oosten een fijne plek om te ontspannen. Achterin de tuin staat een ruime berging met overkapping; perfect om fietsen, motoren of hobby- en klusgereedschap in op te slaan. De achtertuin beschikt over een achterom.

Locatie

De woning ligt in een rustige, groene woonwijk met alle voorzieningen binnen handbereik. Op korte afstand vind je winkelcentrum Korenbloem, scholen, speeltuinen en sportvoorzieningen zoals voetbal, tennis en fitness. Ook de binnenstad van Hoorn en het NS-station zijn met de fiets snel bereikbaar en dankzij de nabijgelegen A7 ben je in 30 minuten in Amsterdam.

BIJZONDERHEDEN

- Energielabel A;
- De woning is voorzien van een warmtepomp uit 2025;
- In 2024 zijn de bitumen van het dak en de schuur vernieuwd;
- De badkamer is in 2023 vernieuwd;
- De meterkast is in 2025 aangepakt;
- De woning beschikt over zowel houten- als kunststof kozijnen;
- Oplevering in overleg.












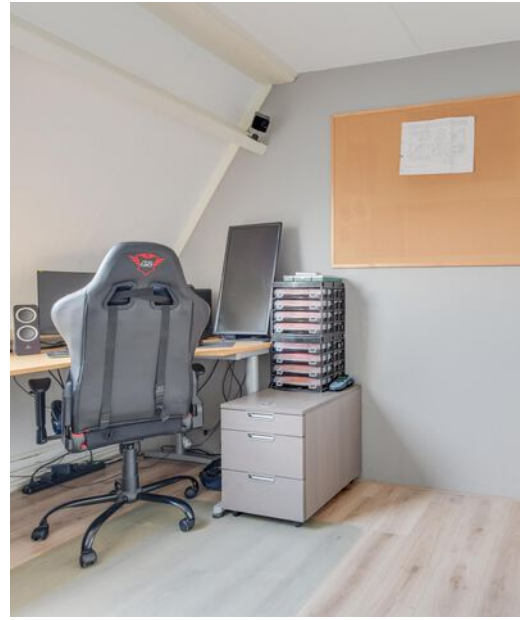








Plattegrond

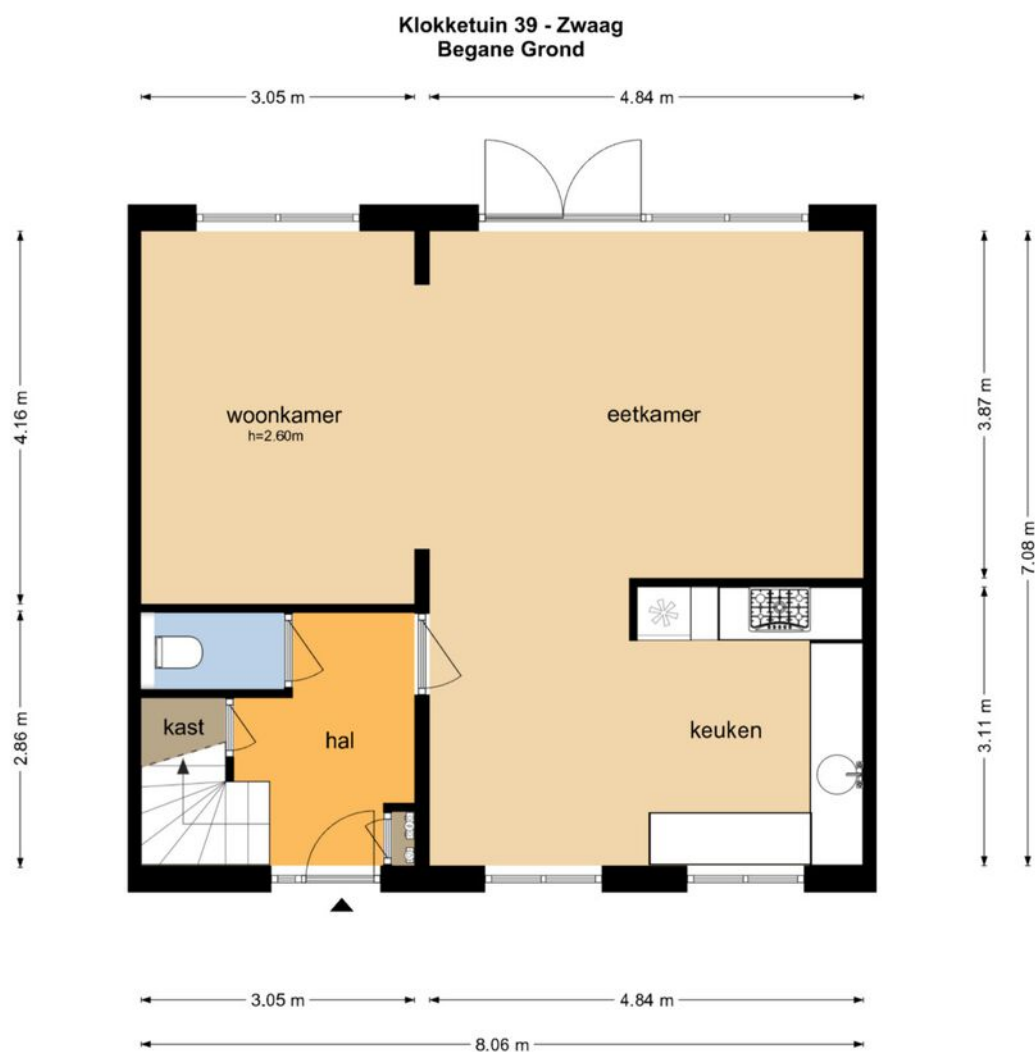


De plattegronden zijn geproduceerd voor promotionele doeleinden en ter indicatie.
Aan de plattegronden kunnen geen rechten worden ontleend
© www.objectenco.nl

Plattegrond



Plattegrond

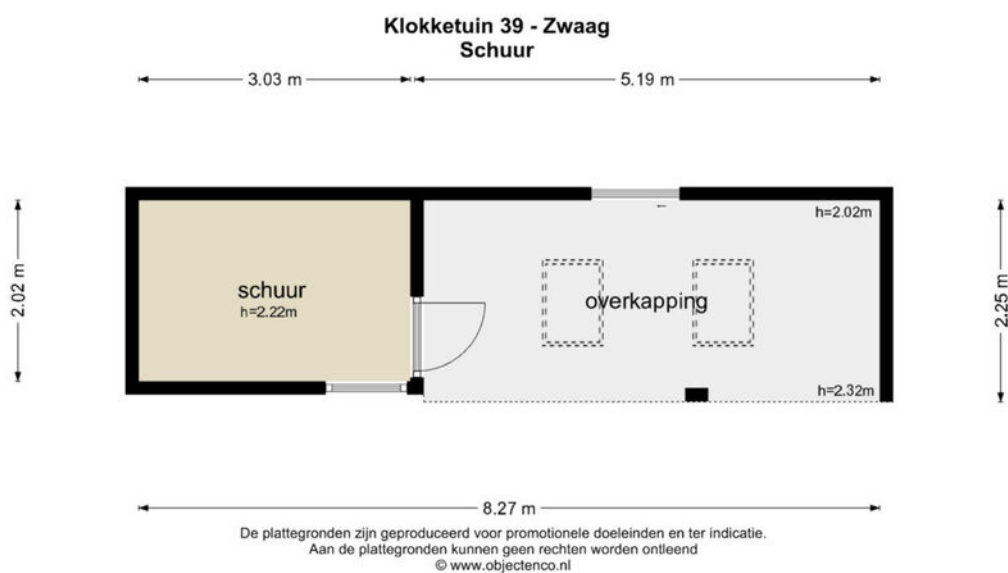

Kadastrale kaart

Kadastrale kaart

Uw referentie: Klokketuin





12345	Deze kaart is noordgericht	Schaal 1: 500	
25	Perceelnummer		
	Huisnummer	Kadastrale gemeente	Hoorn
	Vastgestelde kadastrale grens	Sectie	I
	Voorlopige kadastrale grens	Perceel	7655
	Administratieve kadastrale grens		
	Bebouwing		
Aan dit uittreksel kunnen geen betrouwbare maten worden ontleend. De Dienst voor het kadaster en de openbare registers behoudt zich de intellectuele eigendomsrechten voor, waaronder het auteursrecht en het databankenrecht.			

Voor een eensluitend uittreksel, geleverd op 30 september 2025
De bewaarder van het kadaster en de openbare registers



Locatie op de kaart

Klokketuin 39, 1689 KP Zwaag

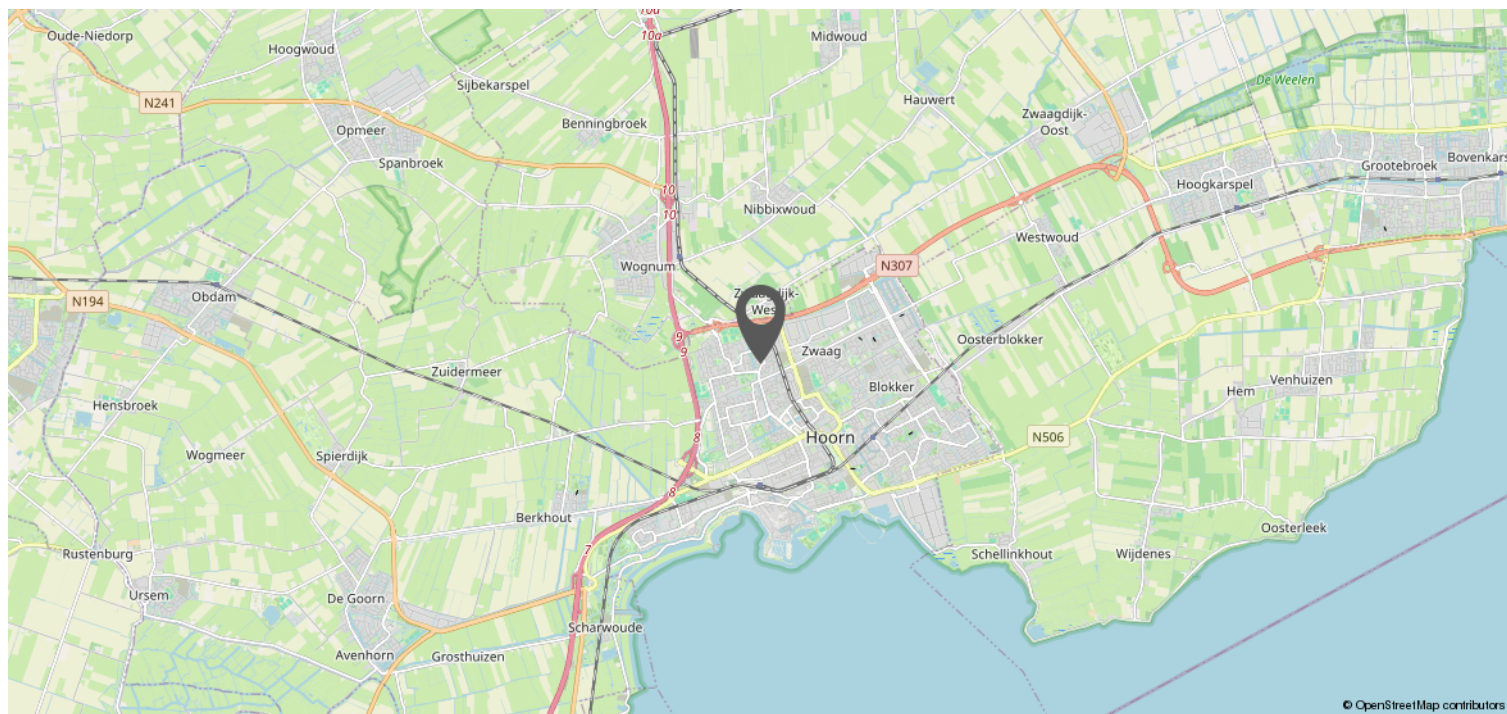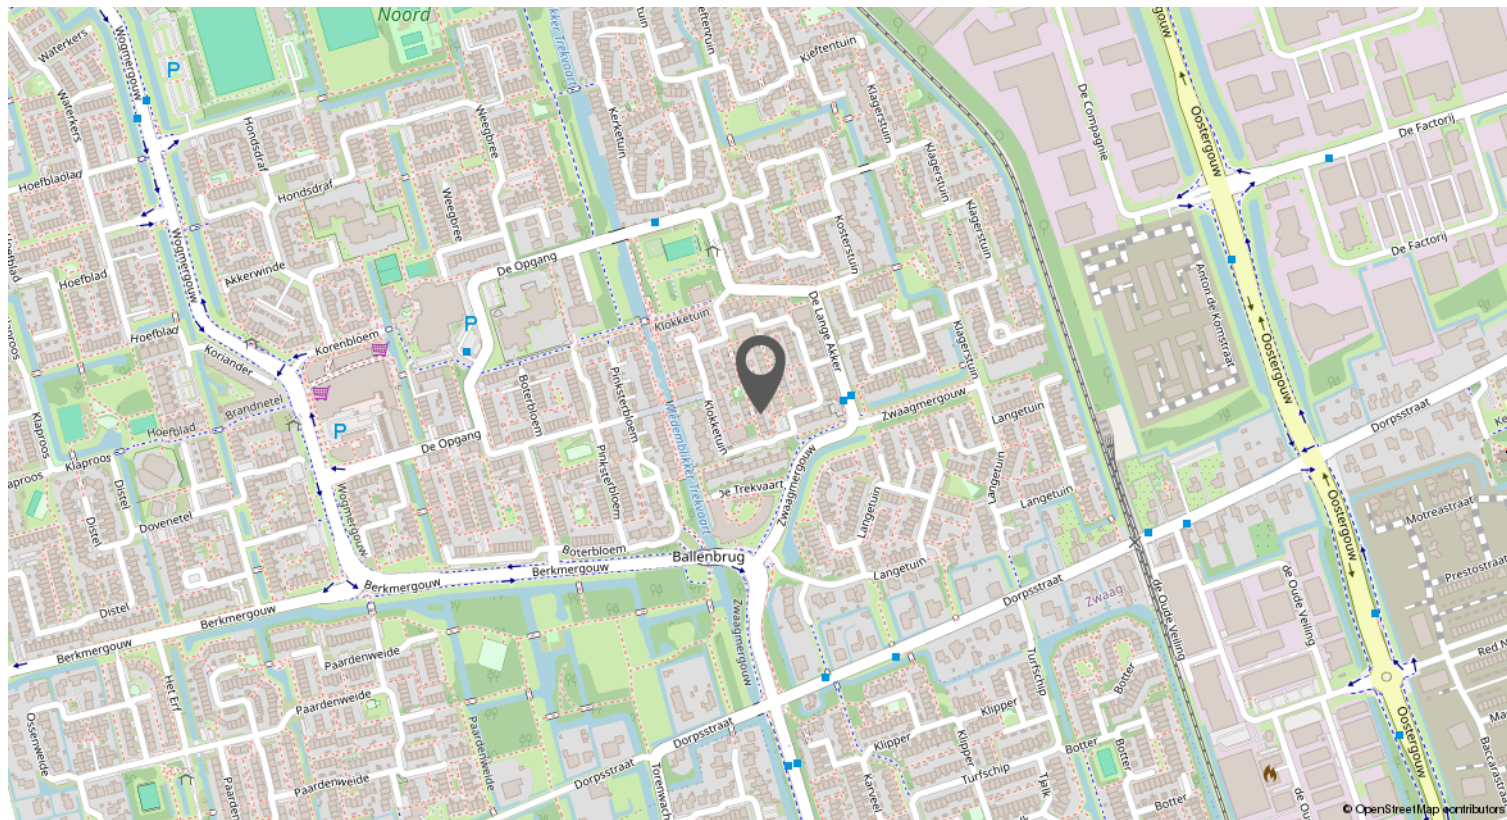



Leuk huis gezien bij Van 't Riet De-Makelaar?
Kom dan gratis jouw financiële mogelijkheden
bespreken bij **De Hypotheker** in Hoorn,
Heerhugowaard of Alkmaar!



Jazeker. De Hypotheker.

Een gratis adviesgesprek voor klanten van Van 't Riet De-Makelaar is alleen mogelijk bij vestigingen van **De Hypotheker** in Hoorn, Heerhugowaard en Alkmaar.

Kom langs bij De Hypotheker in Hoorn, Alkmaar of Heerhugowaard voor een passend advies!

- ✓ Hypotheekadvies dat precies bij je past
- ✓ Duidelijk, transparant en onafhankelijk
- ✓ Altijd de scherpste rente
- ✓ Maximale zekerheid
- ✓ Uitgebreid aanbod

De Hypotheker vergelijkt meer dan 40 aanbieders en vindt voor jou de **beste deal**. Pas bij De Hypotheker, weet je het zeker!



Jazeker. De Hypotheker.

De Hypotheker Hoorn
Lepelaar 6
1628 CZ Hoorn
Tel.: 0229 230 001

De Hypotheker Heerhugowaard
Gildestraat 1
1704 AG Heerhugowaard
Tel.: 072 571 7222

De Hypotheker Alkmaar
Geestersingel 27-28
1815 BA Alkmaar
Tel: 072 515 1415

Wat je ook kiest, je krijgt altijd ons advies.

[illegible]

Verkoopinformatie & procedures

Omdat je interesse toont in deze woning hebben wij een aantal belangrijke zaken op een rijtje gezet:

UITBRENGEN VAN EEN BOD

Alle door Van 't Riet De-Makelaar en verkoper verstrekte informatie moet uitsluitend gezien worden als een uitnodiging tot nader overleg dan wel tot het uitbrengen van een bod.

OVEREENSTEMMING

Verkoper stelt uitdrukkelijk dat de overeenstemming niet eerder tot stand komt dan dat niet alleen over de hoofdzaken (prijs, object), maar ook over de details (zoals oplevering, roerende zaken, etc.) overeenstemming is bereikt en de ondertekening van de koopovereenkomst heeft plaatsgevonden.

ONTBINDENDE VOORWAARDEN

Over ontbindende voorwaarde(n) moeten partijen het eens zijn vóór of tijdens de (mondelinge) koop. Als bieder krijg je niet automatisch een ontbindende voorwaarde voor bijvoorbeeld de financiering. Je dient dit expliciet bij het bod te vermelden.

HYPOTHEEK

Voorafgaand aan de oriëntatie naar een nieuwe woning is het van belang om inzicht te verkrijgen in jouw hypothecaire mogelijkheden.

KOOPOVEREENKOMST

Behoudens nadere afspraken gelden de standaard regels, zoals deze voorkomen in de modelkoopovereenkomst.

WAARBORG SOM

Bij het sluiten van de koopovereenkomst zal tot meerdere zekerheid voor de nakoming van de verplichtingen van koper binnen maximaal 7 weken na overeenstemming een waarborgsom c.q. bankgarantie ter grootte van 10% van de overeengekomen koopsom worden verlangd.

ERFDIENSTBAARHEDEN

Indien er op de woning of het perceel erfdienstbaarheden, kwalitatieve verplichtingen en/of andere bedingen rusten, gaan ze over op de koper en worden ze in de koopovereenkomst opgenomen.

OUDERDOMSCLAUSULE

In de koopovereenkomst zal, indien van toepassing, worden opgenomen dat koper verklaart ermee bekend te zijn dat de onroerende zaak meer dan 20 jaar oud is, hetgeen betekent dat de eisen die aan de bouwkundige kwaliteit gesteld worden aanzienlijk lager kunnen liggen dan bij nieuwe woningen. Tenzij de verkoper de kwaliteit ervan gegarandeerd heeft, staat de verkoper niet in voor gebreken aan vloeren, leidingen van elektriciteit, water en gas, de riolering en de aanwezigheid van doorslaand of optrekkend vocht. Wij nodigen de kandidaat-koper uit ook zelf onderzoek naar de staat van onderhoud van het gehele object te (laten) doen.

ASBEST

Is de onroerende zaak gebouwd voor 1994 dan bestaat de mogelijkheid dat er asbesthoudende stoffen aanwezig zijn. Bij eventuele verwijdering hiervan dienen op grond van de milieuwetgeving speciale maatregelen te worden genomen. Koper verklaart met deze milieuwetgeving bekend te zijn en vrijwaart verkoper voor alle aansprakelijkheid die uit de aanwezigheid en/of verwijdering van asbest uit de desbetreffende onroerende zaak kan voortvloeien. Dit wordt ook vermeld in de koopovereenkomst.

BODEMONDERZOEK

Koper wordt in de gelegenheid gesteld om de bodem en/of het grondwater van de woning op enige verontreiniging te laten onderzoeken door een erkend milieubedrijf. De kosten voor dit onderzoek komen voor rekening van de koper.

BOUWKUNDIGE KEURING

Koper wordt in de gelegenheid gesteld de woning voor het sluiten van de koopovereenkomst te laten keuren door een erkend bouwtechnisch bureau om eventuele bouwkundige gebreken vast te stellen, dan wel de woning te laten controleren op de aanwezigheid van asbesthoudende materialen. De kosten voor deze keuring komen voor rekening van de koper.

ONDERZOEKSPlicht

De koper heeft zijn eigen onderzoeksplicht. Dit betekent dat de koper zelf onderzoek dient te verrichten naar de diverse zaken die van belang zijn bij het nemen van de juiste koopbeslissing. Dit kan zeer complex zijn, daarom raadt Van 't Riet De-Makelaar je aan om een eigen aankoopmakelaar in te schakelen die je kan ondersteunen bij de aankoop.

MEDEDELINGSPLicht VERKOPER

De verkoper heeft een mededelingsplicht. De koper mag daarom verwachten dat de informatie die door de verkoper wordt verstrekt, correct is. Er moet altijd melding worden gemaakt van eventuele gebreken en bijzondere omstandigheden. Deze staan ook vermeld op de verkoopvragenlijst van de woning, deze kan je desgewenst opvragen. De lijst wordt bijgesloten bij de koopovereenkomst.

VOORBEHOUDEN

Hoewel er gestreefd is naar een zo zorgvuldig mogelijke weergave van de beschikbare gegevens moet er van uitgegaan worden dat de informatie slechts indicatief is. De gegevens (bedragen, jaartallen, omschrijvingen etc.) kunnen zijn verkregen door mondelinge overdracht. De eventueel in de brochure opgenomen tekeningen geven soms de standaardsituatie van de woning weer.

HET BIDLOGBOEK

Per 1 januari 2023 is het gebruik van het digitale biedlogboek bij verkoop van woningen verplicht voor leden van de NVM. Dat betekent dat als je biedt op een huis, je inzicht kunt krijgen in de biedingen. Daardoor is het koopproces bij een NVM-makelaar transparant voor iedereen. Alle biedingen van kandidaat-kopers worden automatisch vastgelegd in een geanonimiseerd Biedlogboek.

Het biedlogboek bevat alle biedingen (met roerende zaken) met tijdstip van ontvangst, eventuele voorbehouden en of er een persoonlijke boodschap door de kandidaat-koper is toegevoegd. De inhoud van de voorbehouden en/of persoonlijke boodschap wordt niet in het biedlogboek opgenomen.

EEN WONING BEZICHTIGD.. EN DAN?

Graag ontvangen wij een reactie op deze bezichtiging, zodat wij de verkoper hierover kunnen informeren. Mocht je nog vragen of opmerkingen hebben, neem dan gerust contact met ons op.

TOCH EEN ANDERE WONING?

Het zou kunnen zijn dat deze woning niet de woning van je keuze is. Misschien kunnen wij dan toch iets voor je betekenen als aankoopmakelaar. Wij weten wat er speelt op de woningmarkt en kennen het aanbod. Ook zijn wij op de hoogte van de omgevingsfactoren die voor jou van belang kunnen zijn, zoals bestemmingsplannen en regio- en wijkinformatie. Wij gaan graag samen met jou op zoek!

Heb je interesse?

Van 't Riet De-Makelaar? Actief, betrokken en professioneel!

Van 't Riet De-Makelaar is een regionaal georiënteerd makelaarskantoor met gediplomeerde en gecertificeerde makelaars/taxateurs. Wij zijn gespecialiseerd in verkopen, aankopen en taxeren van woningen. Wij kenmerken ons door onze actieve, professionele inzet. Met grote betrokkenheid doorlopen we samen met de klant het hele traject van het begin tot het eind. En we doen wat we zeggen. Want we snappen dat jouw woning een belangrijk deel is van je leven en je financiële huishouding. Jij moet prettig en zonder zorgen de stap kunnen maken; wij zorgen dat wij het totaalbeeld voor jou in de gaten blijven houden.

Jouw eigen woning?

Wellicht ben je thans eigenaar van een woning en vraag je je af welke mogelijkheden of kansen deze woning op de woningmarkt maakt. Om een reële waarde en markt-potentie te kunnen geven komen wij graag bij je langs. Vrijblijvend vertellen wij in een persoonlijk gesprek wat Van 't Riet De-Makelaar voor je kan betekenen.



Team Van 't Riet De-Makelaar

Ashley Hoebe, NVM Register Makelaar en NVM Register Taxateur o.z.: 06 - 10 86 39 63

Vincent Vermeulen, NVM Register Makelaar en NVM Register Taxateur o.z.: 06 - 51 53 77 24

Michael van Mullum, NVM Taxateur o.z.: 06 - 13 96 75 47

Lois Riksten, NVM Taxateur o.z.: 06 - 82 76 49 75

Floor Ottervanger, NVM Assistent Makelaar o.z.: 06 - 59 87 25 50

Randy Wiesell, Vastgoed adviseur : 06 - 23 92 48 69

Van't Riet De-Makelaar

Gildestraat 1, Heerhugowaard | 072-5766366
Lepelaar 6, Hoorn | 0229-235356
info@vanhetrietmakelaars.nl